


KRINGLAN


HUGMYNDASAMKEPPNI



AFSTÖÐUMYND 1: 1000

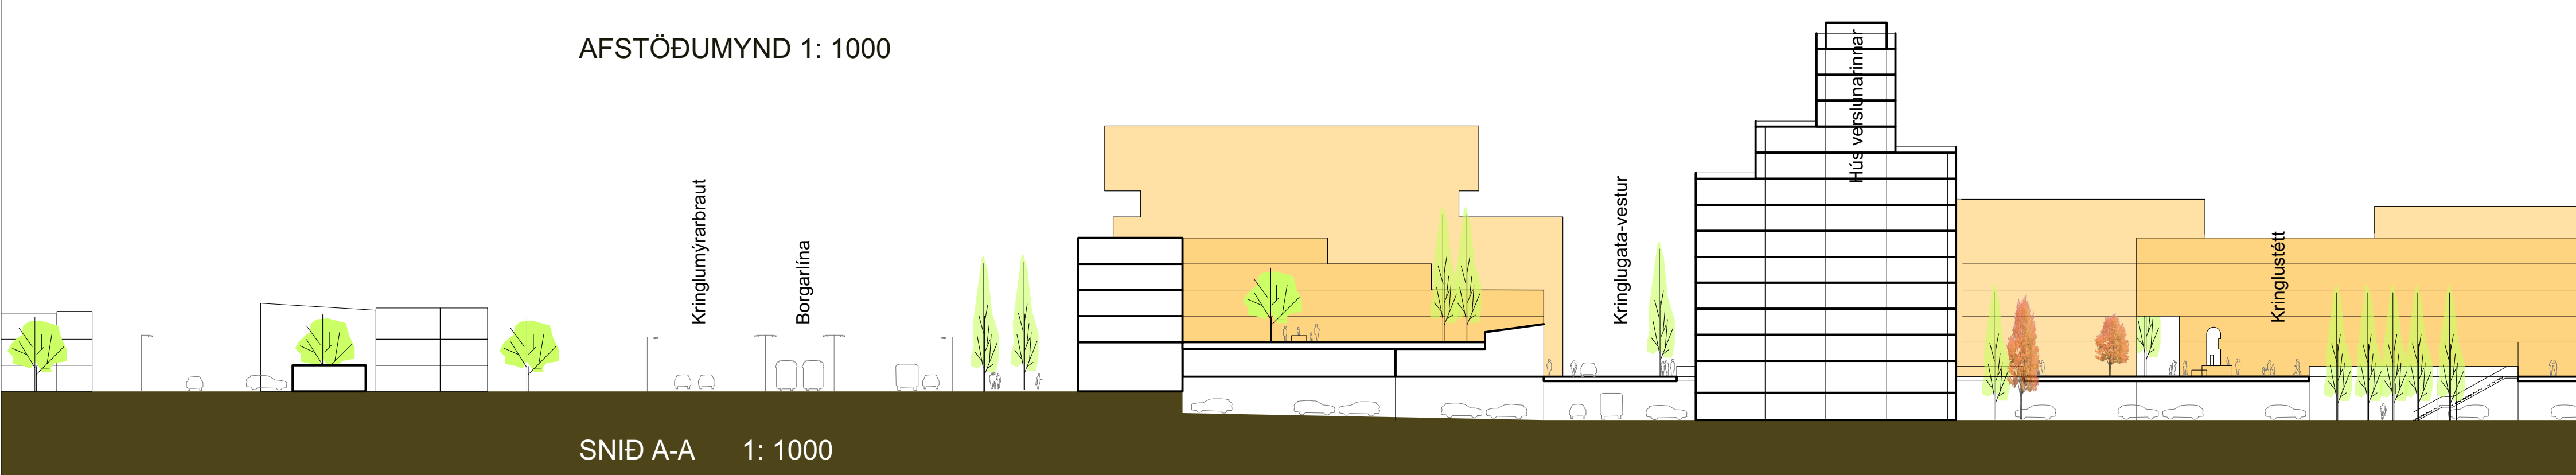

SNÍÐ A-A 1: 1000

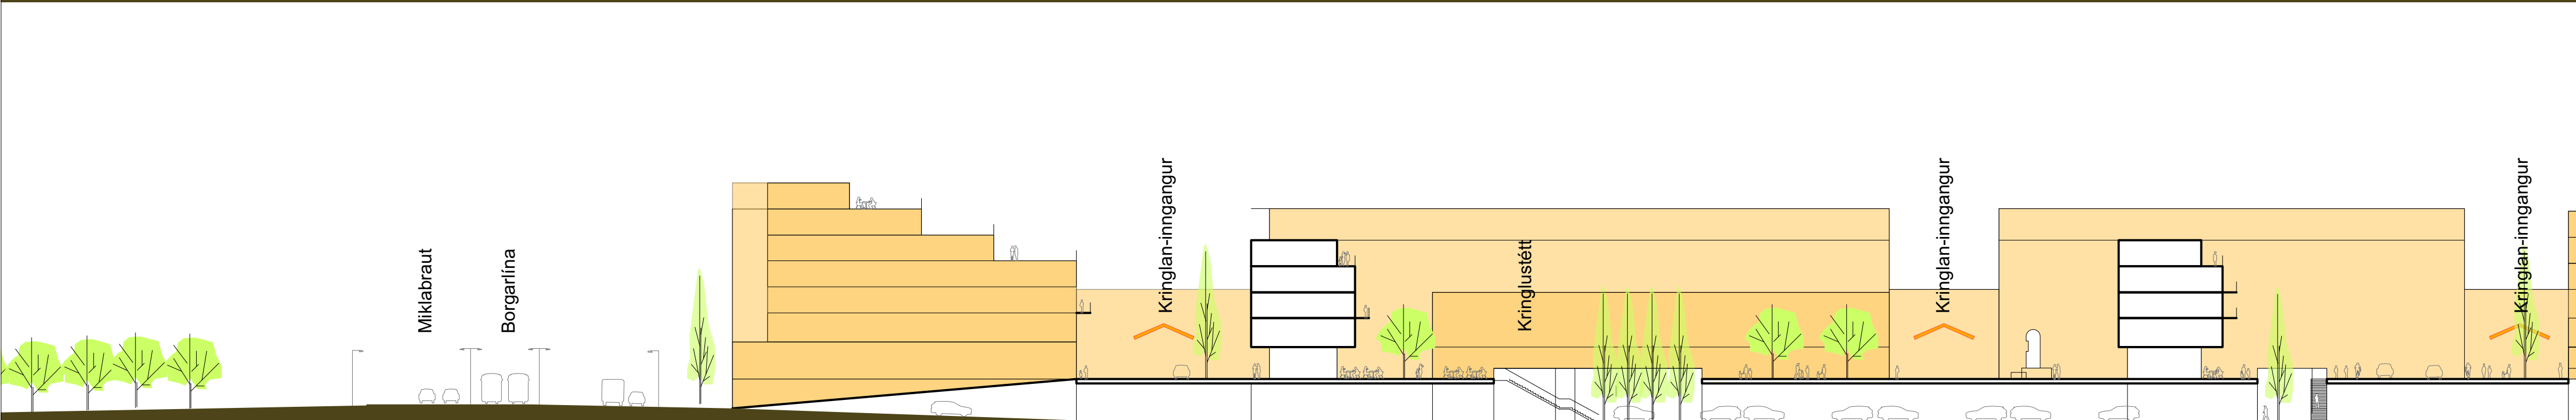

SNÍÐ B-B 1: 1000

SAMGÖNGUR

- akandi umferð
- akandi umferð í bílgeymslu
- gangandi / hjólandi umferð
- gönguleið innandyra
- skiptistöðvar strætisvagna
- skiptistöð borgarlínu
- kjarnstöð borgarlínu



ALMENNINGSRÝMI

- torg- garðsvæði
- trjágróður




UPPBÝGGING

- núverandi byggð
- Kringlan stækkun:
-Kringlan 1.-2.-3.hæð
-íbúðir / starfsemi
á efri hæðum
- aðrar nýbyggingar,
íbúðir / starfsemi / þjónusta




BÍLGEYMSLUR

- bílgeymsla
- núverandi byggð
- aðkoma

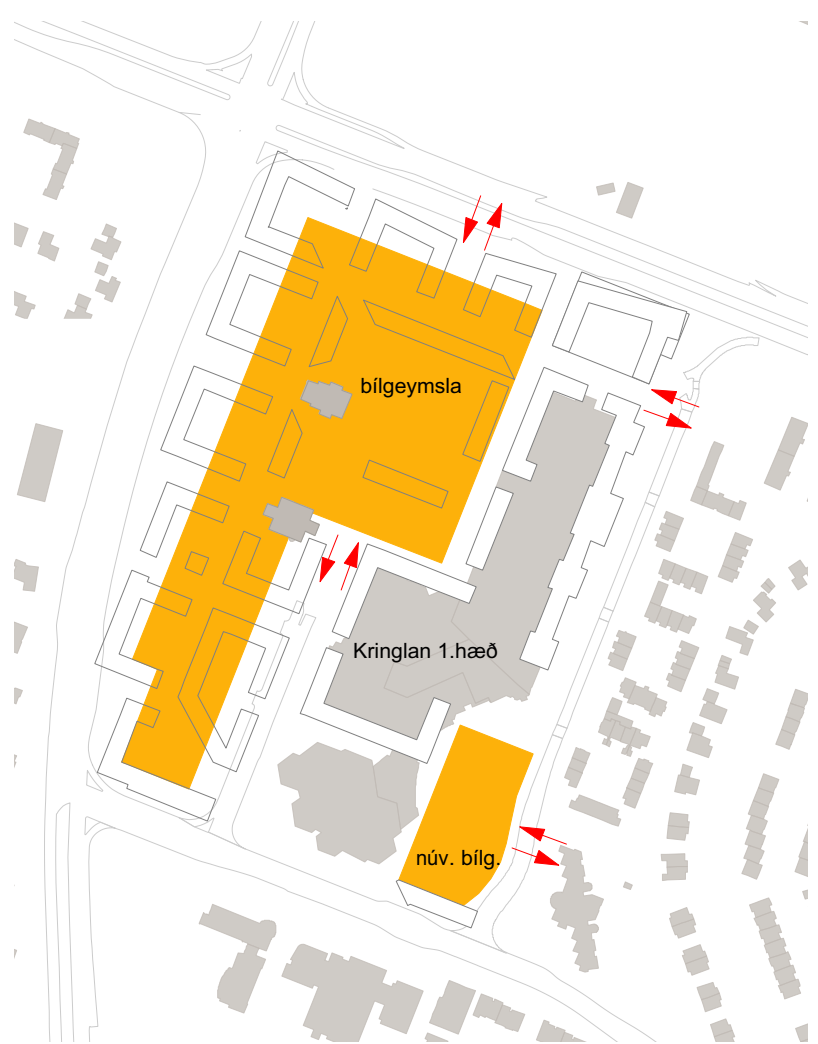

YFIRLITSMYND TIL NORÐAUSTURS

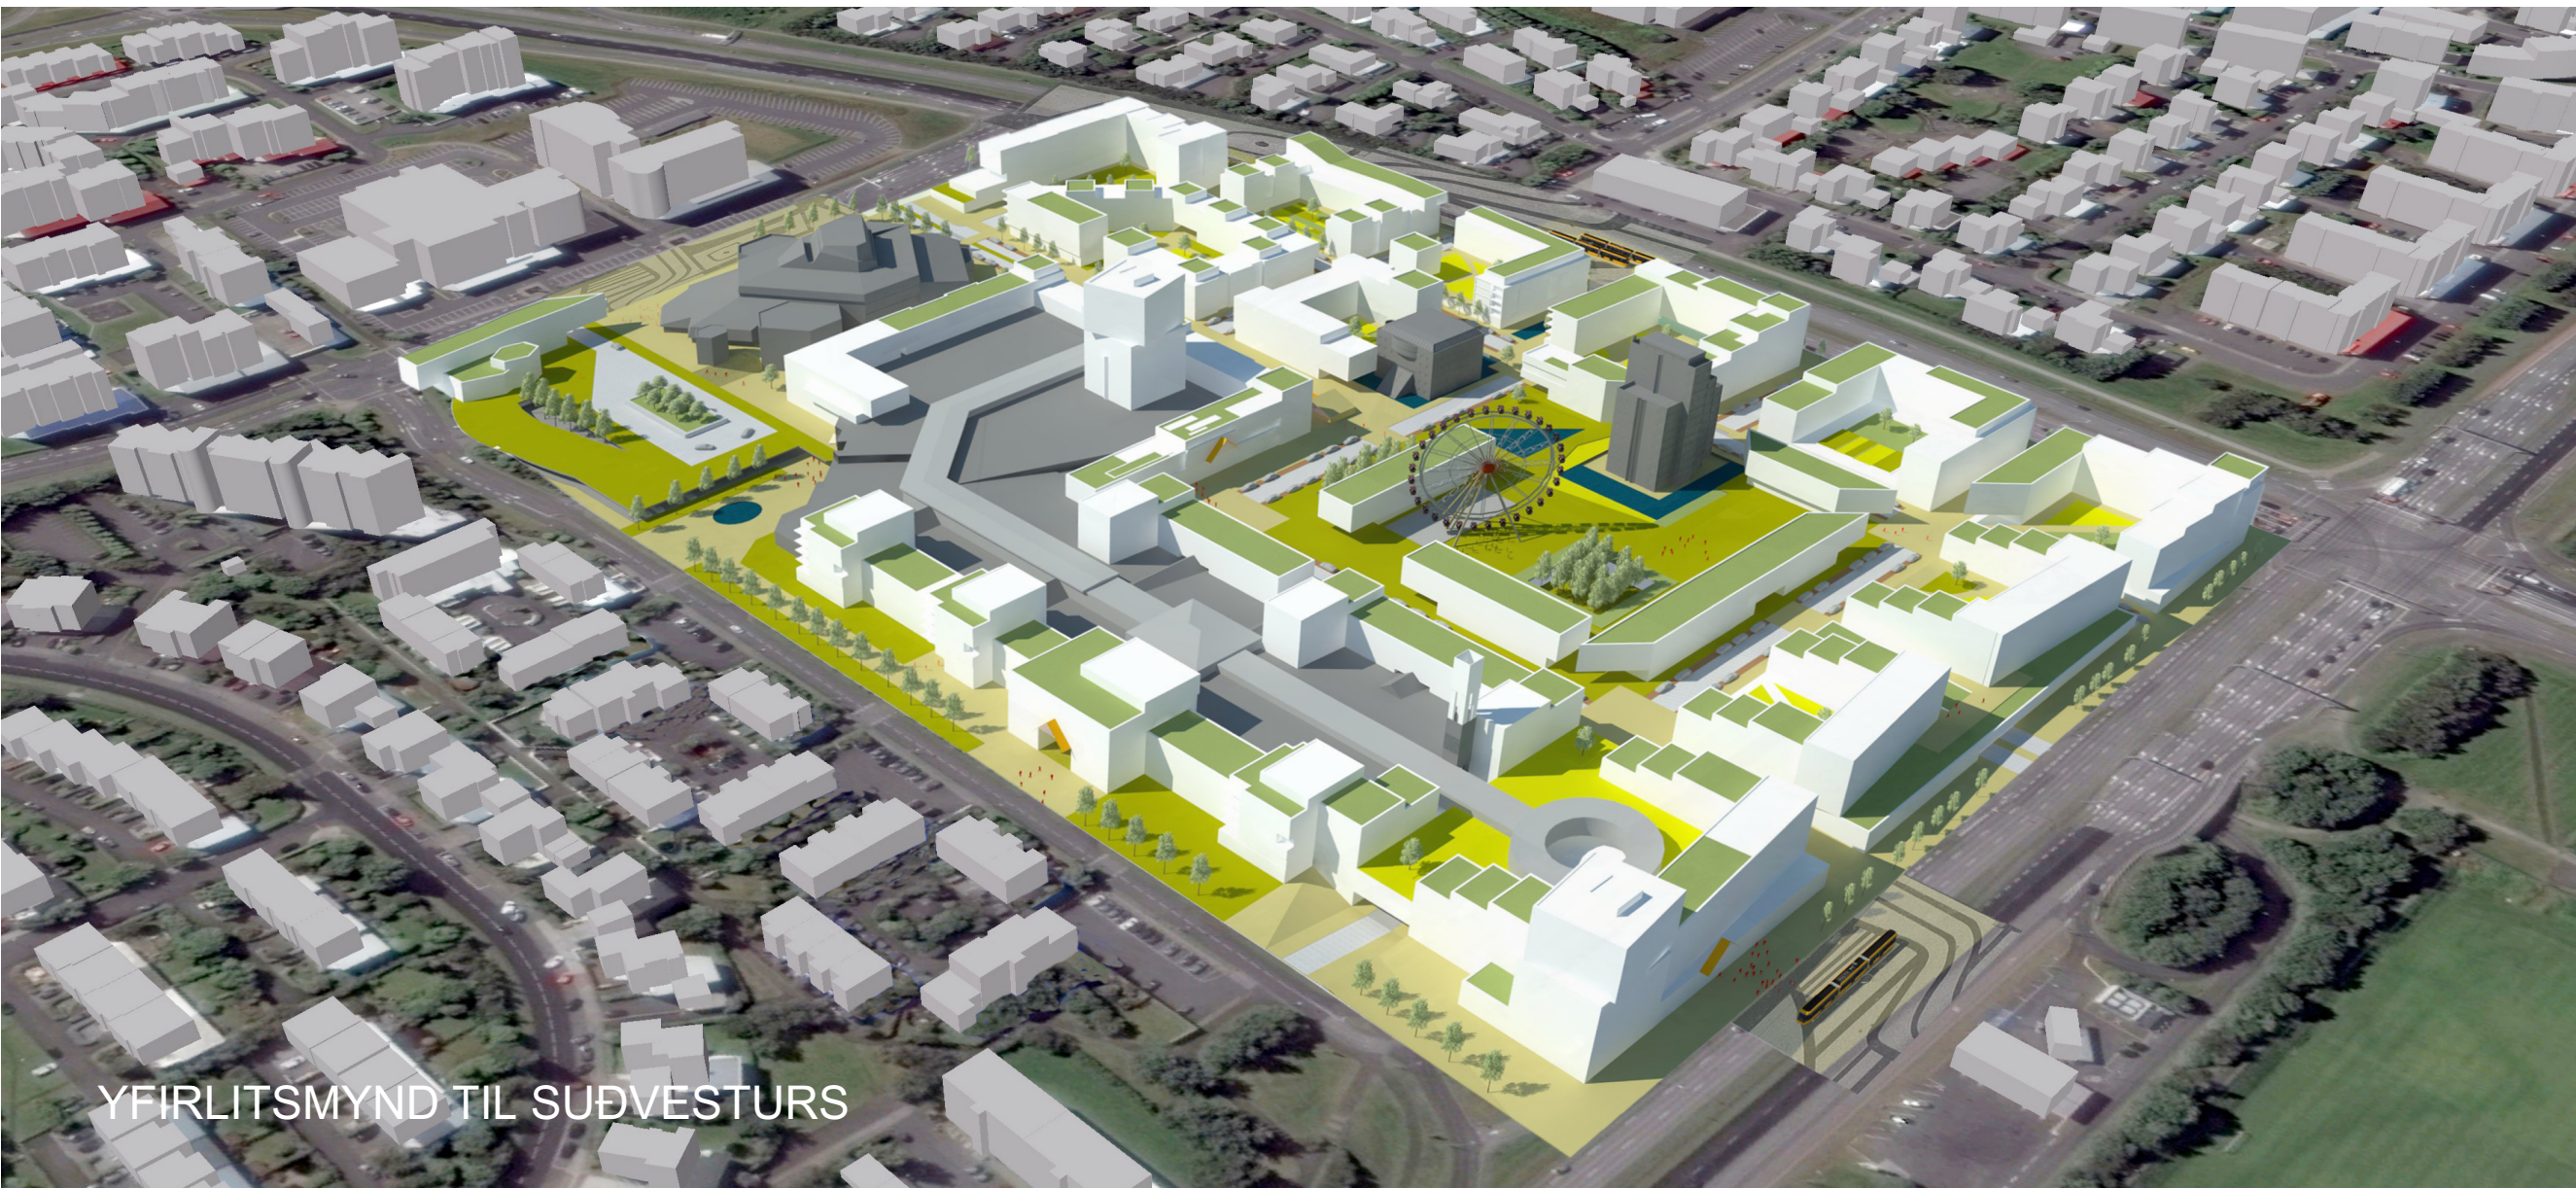

YFIRLITSMYND TIL SUÐVESTURS

