

Breyting á deiliskipulagi Bryggjuhverfis vegna húsa 12A, B, C, D, E og 15C + spennistöð.



Þrívíddarmynd af gildandi deiliskipulagi, séð frá Höfða



Loftmynd séð frá norðaustri af gildandi deiliskipulagi: Höfn og núverandi byggð




GREINARGERÐ
Upphaflegt heildardeiliskipulag Bryggjuhverfis var samþykkt 8.7.1997. Á því hafa verið gerðar nokkrar breytingar. Þann 6.8.2009 var samþykkt breyting á deiliskipulagi lóða vestast á svæðinu m.a. húsa nr 12 og 15, hún var birt 5.11.2009. Einnig var samþykkt 23.7.2010 breyting á skilmálum húsa nr 12 og 15, hún var birt 17.8.2010. Breyting Þessi er breyting á þessum skipulagsáætlunum.
Í breytingu þessari felst í megin atriðum að byggingarreitum húsa númer 12 er breytt líftílega, byggingarreit húsnúmer 15 er skipt í tvennt, innkeyrslum í bílagemymslu húsnúmer 12 er fjölgað í tvær og bílastæðaskilmálar eru endurskoðaðir m.t.t. Aðalskipulags Reykjavíkur 2010. Gerð er ný lóð fyrir spennistöð.

Nánari lýsing á breytingunni:
LÓÐ 12A, 12B, 12C, 12D, 12E:


- Breyting byggingarreita. Bíl á milli húsa breyttist líftílega, í heild minnka þau ekki.
- Breyting innkeyrsla í bílagemymslu í kjallara á lóð. Gert er ráð fyrir að innkeyrsla frá Naustabryggju við suðurhlíð lóðar hverfi og í stað hennar komi innkeyrsla frá Tangabryggju og önnur frá bílastæði 12E.
- Á bílastæðalóðinni 12 E er fyrirkomulagi breytt líftílega. Á staðinu verða alls stæði fyrir 48 bíla og 40 tré eins og er á gildandi deiliskipulagi.

LÓÐ 15C:

- Byggingarreit er breytt, þeir verða tveir í stað eins. Annar þeirra færist 3 metrum lengra frá götu.
- Milli byggingarreita komi gangstígur til að skapa betri gönguleið í gegnum hverfið frá Sævarhöfða að höfn.
- Gerð verða fleiri bílastæði fyrir hreyfihamlaða við götuna.

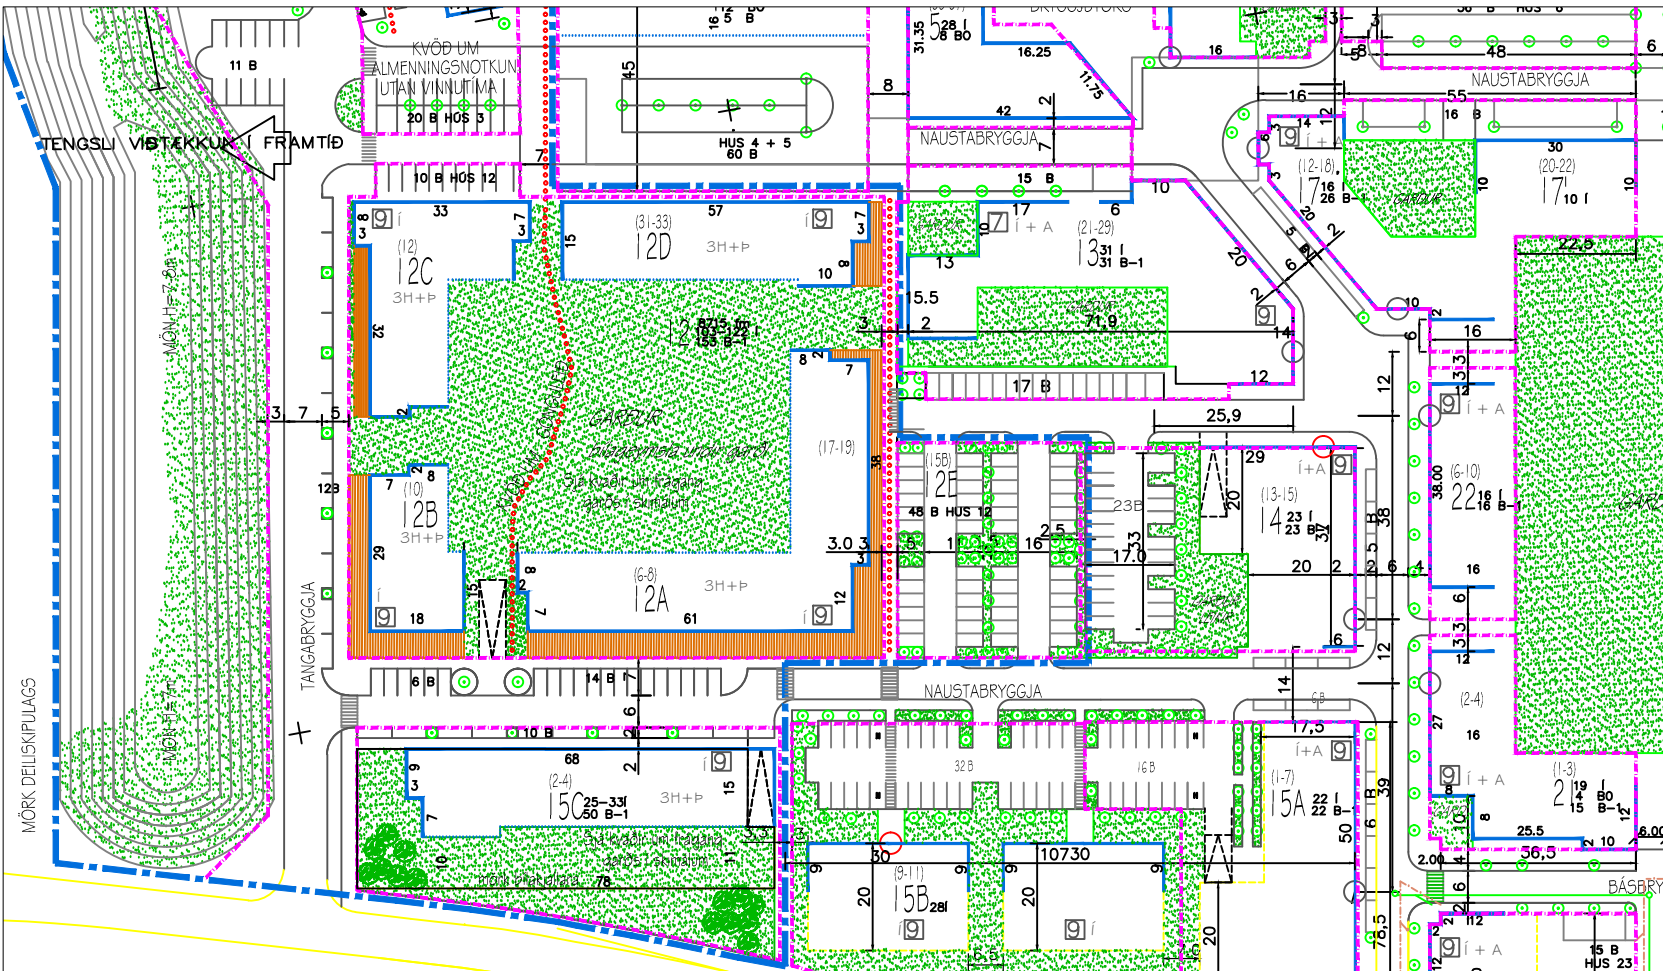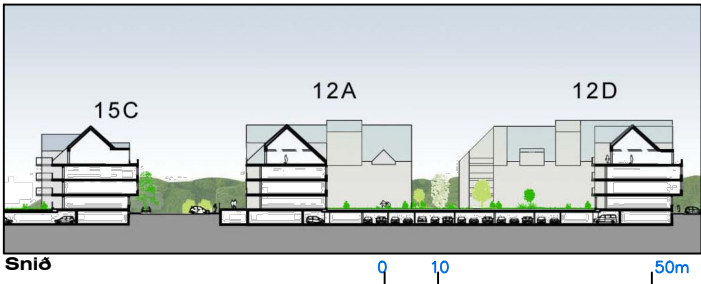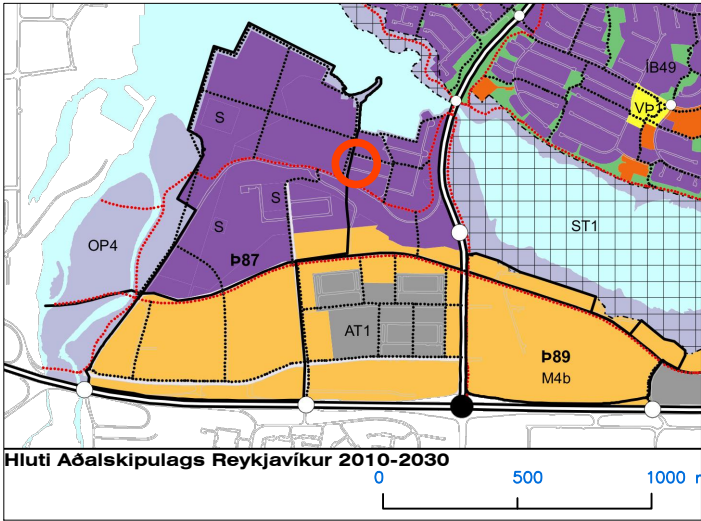

Gildandi deiliskipulag „Bryggjuhverfis“ samþ. í borgarráði 8.7.1997. Nýjustu breytingar í gildi fyrir þessar lóðir samþ. í borgarráði 6.8.2009 (birt 5.11.2009) og 23.7.2010 (birt 17.8.2010).

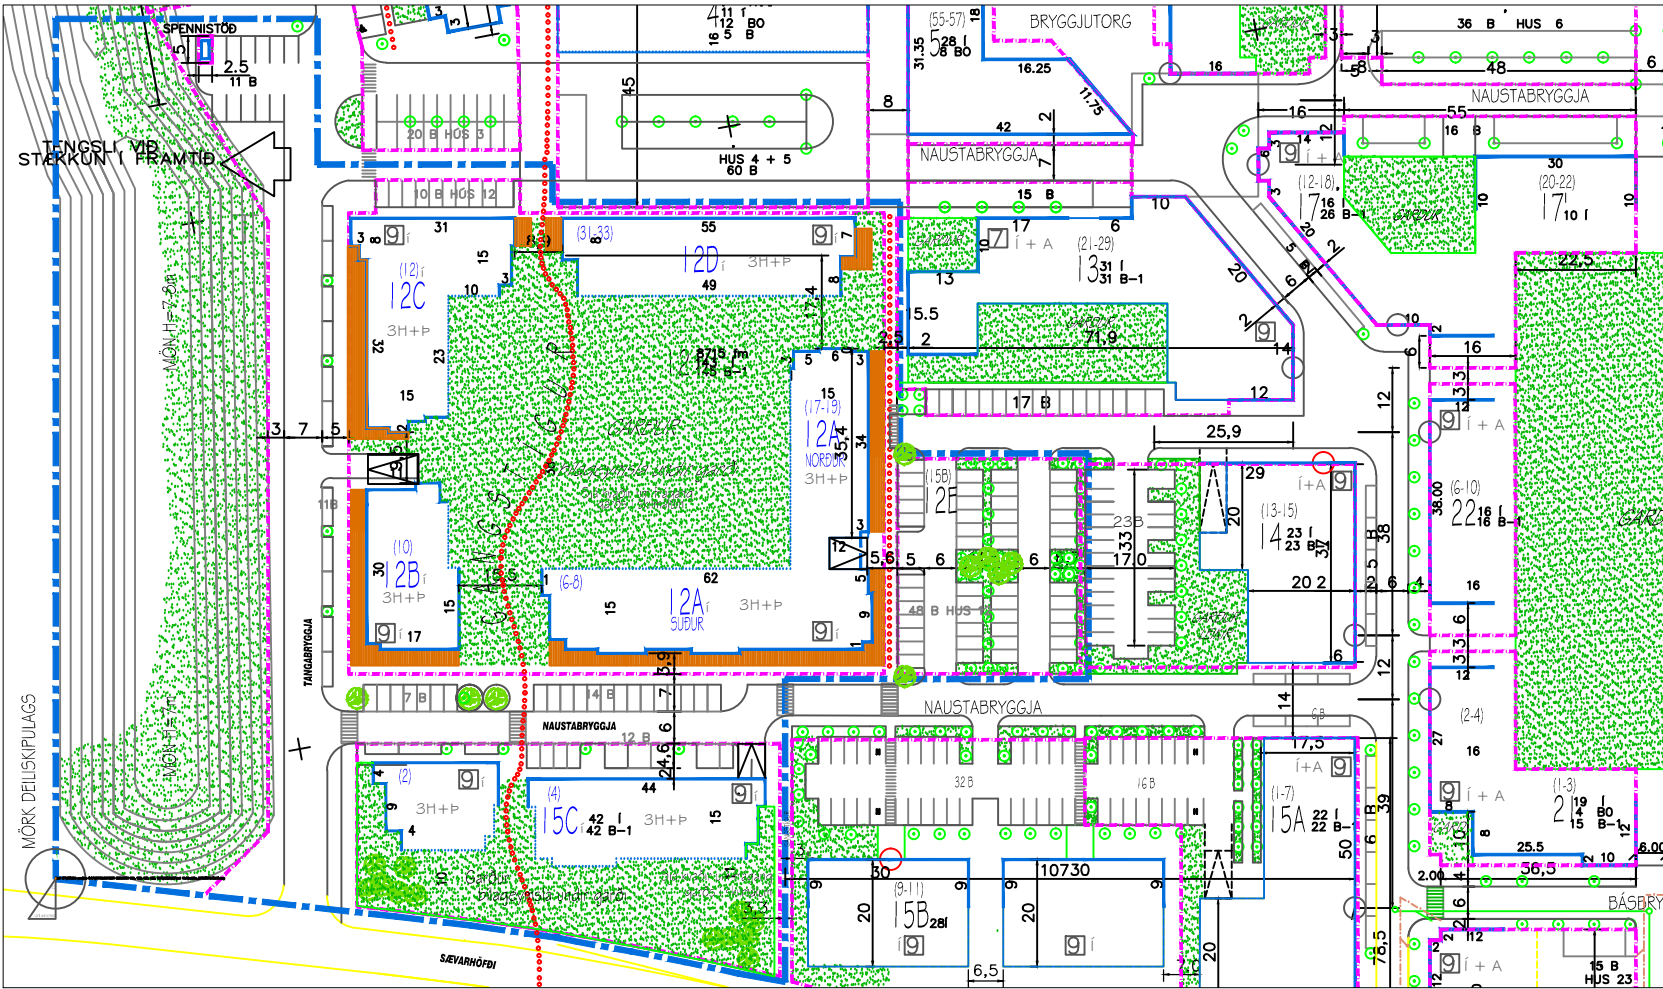

BREYTT DEILISKIPULAG
Tillaga að breyttu deiliskipulagi „Bryggjuhverfis“ vegna húsa nr 12 og 15

SÉRSKILMÁLAR:

Í NÚGILDANDI SKIPULAGI	Í BREYTTU SKIPULAGI
Lóð Tangabryggja 6-8, Naustabryggja 17-19, 15b, með sameiginlegri bílagemymslu í kjallara Hús 12A,B,C,D	
-Fjöldi íbúða 103 til 145	Fjöldi íbúða 143 íbúðir
-Bílastæði í kjallara lámark 153	Bílastæði í kjallara lámark 143
-Bílastæði á séríöð 48	Öbreytt
Bílastæði á lóð 10	Öbreytt
-Bílastæði á götu 32	Öbreytt
-Bílastæði alls: 243	Bílastæði alls 233
-Hámarksflatarmál hæða: 13770 fm	13770 fm óbreytt
-Hámarksflatarmál kjallara: 8700 fm	8700 fm óbreytt
-Hámarksfjöldi hæða: kjallari+3 hæðir + þakhæð	Öbreytt
Gengið skal inn í öll stigahús frá götu og garði	Gengið skal inn í öll stigahús í húsi 12 frá götu og garði
Kvóð er um sameiginlegt leik- og garðsvæði á lóð yfir bílajakjallara.	Öbreytt
Sérnotareitir eru fyrir allar lóðir á jarðhæð að minnsta kosti 3 m djúpa mælt frá húsi	Öbreytt (tvær undantekningar, sjá upprætti)
Lóð Naustabryggja 12E er bílastæðareitur fyrir alla lóðina	Öbreytt
	Gera skal ráð fyrir reiðhjólástæði eða hjólagemymslu fyrir a.m.k. 1 hjól á hverja íbúð
Víð hönnun bygginga og bílagemymslu skal taka mið af því að gert er ráð fyrir garðsvæði ofan á plötu. Nauðsynlegt er að byggja upp gróðursvæði ofan á plötu. Þykkt gróðurmoldar getur verið mismunandi og móta skal nægjanlega stórt svæði þar sem þykkt þessi getur rúnað 10 til 12 tré sem náð geta 12 metra hæð.	Víð hönnun bygginga og bílagemymslu skal taka mið af því að gert er ráð fyrir garðsvæði ofan á plötu. Nauðsynlegt er að byggja upp gróðursvæði ofan á plötu. Þykkt gróðurmoldar getur verið mismunandi og móta skal nægjanlega stórt svæði þar sem þykkt þessi getur rúnað 10 til 12 tré sem náð geta 12 metra hæð. Breytt: Hluti þessara trjáa getur verið í garðinum utan þakflatar bílagemymslu.
Lóð Tangabryggja 2-4, 2849 fm Hús 15C, með sameiginlegri bílagemymslu í kjallara	
-Fjöldi íbúða 25-40	Fjöldi íbúða 42
-Bílastæði í kjallara lámark 53	Lámark 42
-Bílastæði á lóð 10	Bílastæði á lóð 12
Bílastæði alls 63.	Bílastæði alls 54
- Hámarksflatarmál hæða: 3375 fm	Öbreytt
-Hámarksflatarmál kjallara: 1960 fm	Öbreytt
- Hámarksfjöldi hæða: kjallari+ 3 hæðir + þakhæð	
Gengið skal inn í öll stigahús frá götu og garði	Gengið skal inn í öll stigahús í húsi 12 frá götu og garði
Allar íbúðir á jarðhæð skulu hafa sérnotareiti a.m.k. 3 m djúpa mælt frá húsi	Öbreytt, nema íbúð við gönguleið gangstíg á lóð þá minni.
Leiksvæði verði sunnan húss	Öbreytt
	Gera skal ráð fyrir reiðhjólástæði eða hjólagemymslu fyrir a.m.k. 1 hjól á hverja íbúð
Kvóð er um trjá- og runnagróður sunnan bygginga þar sem gróður nýtur skjóls frá húsum sem sýndir eru á deiliskipulagsupprætti. Um leið myndar trjágróðurinn skjól, hljóð og sjónvörn við gatnamót Sævarhöfða og Tangabryggju. Þar komi að minnsta kosti 20 tré af stærðinni 400 cm á hæð. Undir helming þeirra yrði ekki kjallaryrmi.	Öbreytt
Spennistöð ný lóð	
	lóð: 5x2,5 m = 12,5 m ² einn hæð 3,3x1,4 m = 4,62 m ² hámarksþæð 3m

Bílastæðaskilmálar:

- Gera þarf ráð fyrir 1 bílastæði fyrir íbúð 80 m²
- Gera þarf ráð fyrir 2 bílastæðum fyrir íbúð stærri en 80 m²

Hjólastæðaskilmálar:

- Gera þarf ráð fyrir reiðhjólástæði eða hjólagemymslu fyrir a.m.k. 1 reiðhjól á hverja íbúð.

Annað:
Gerð og hæðir húsa eru óbreyttar að öðru leiti en fram kemur hér og í eldri skilmálum, gert er ráð fyrir allt að 185 íbúðum á lóðum nr 12 og 15.

Að öðru leiti gilda eldri skilmálar.

SKÝRINGAR

- — — — — MÖRK DEILISKIPULAGSBREYTINGA
- A ATVINNUHÓSNÆÐI
- S SKRIFSTOFUR EINGÖNGU
- I ÍBÚÐARHÓSNÆÐI
- HÆÐ Á ÞAKBRÚN
- B BÍLASTÆÐI UTANHÓSNÆÐI
- B 0 BÍLAGEMYMSLA
- B - 1 BÍLAGEMYMSLA Í KJALLARA
- — — — — FÖST HÓSNÆÐI
- — — — — ÖBUNDIN BYGGINGALÍNA
- — — — — LÓÐARMÖRK
- — — — — GARDUR
- KVÓÐ UM GÖNGULEIÐIR
- ÞAKSVARIR Á 1.HÆÐ
- △ INNKEYRSLA Í BÍLAKJALLARA
- KVÓÐ UM TRJÁGJÖÐUR
- Kvóð : öll tré sem sýnd eru á upprættum.
- GÖTUNÓMER HÚSA
- X NÓMER HÚSA Á SKIPULAGSUPPRÆTTI

SAMÞYKKTIR
Deiliskipulagsbreyting þessi sem fengið hefur meðferð í samræmi við ákvæði 1.mgr. 43.gr. skipulagslaga nr. 123/2010, var samþykkt í _____ þann _____ 20____
og _____
o _____ þann _____ 20____

Auglýsing um gildistöku deiliskipulags-breytingarinnar var birt í B-deild Stjórnartíðinda
þann _____ 20____.

REYKJAVIKURBORG
*BRYGGJUHVVERFI
VIÐ GRAFARVOG*
**TILLAGA
AÐ BREYTINGU
DEILISKIPULAGSINS
vegna húsa 12A, B, C, D, E og
15C.**

TEIKNING : deiliskipulagsbreyting
MKV : 1:1000
DAGS : 03.09.2014
Björn Ólafur Arkitekt
Kt : 09.03.99-3499
21, rue Montorgueil – 75001 Paris –
France
Netfang : bob035000@gmail.com