


Tímabil: 1.2.2017 - 15.3.2017

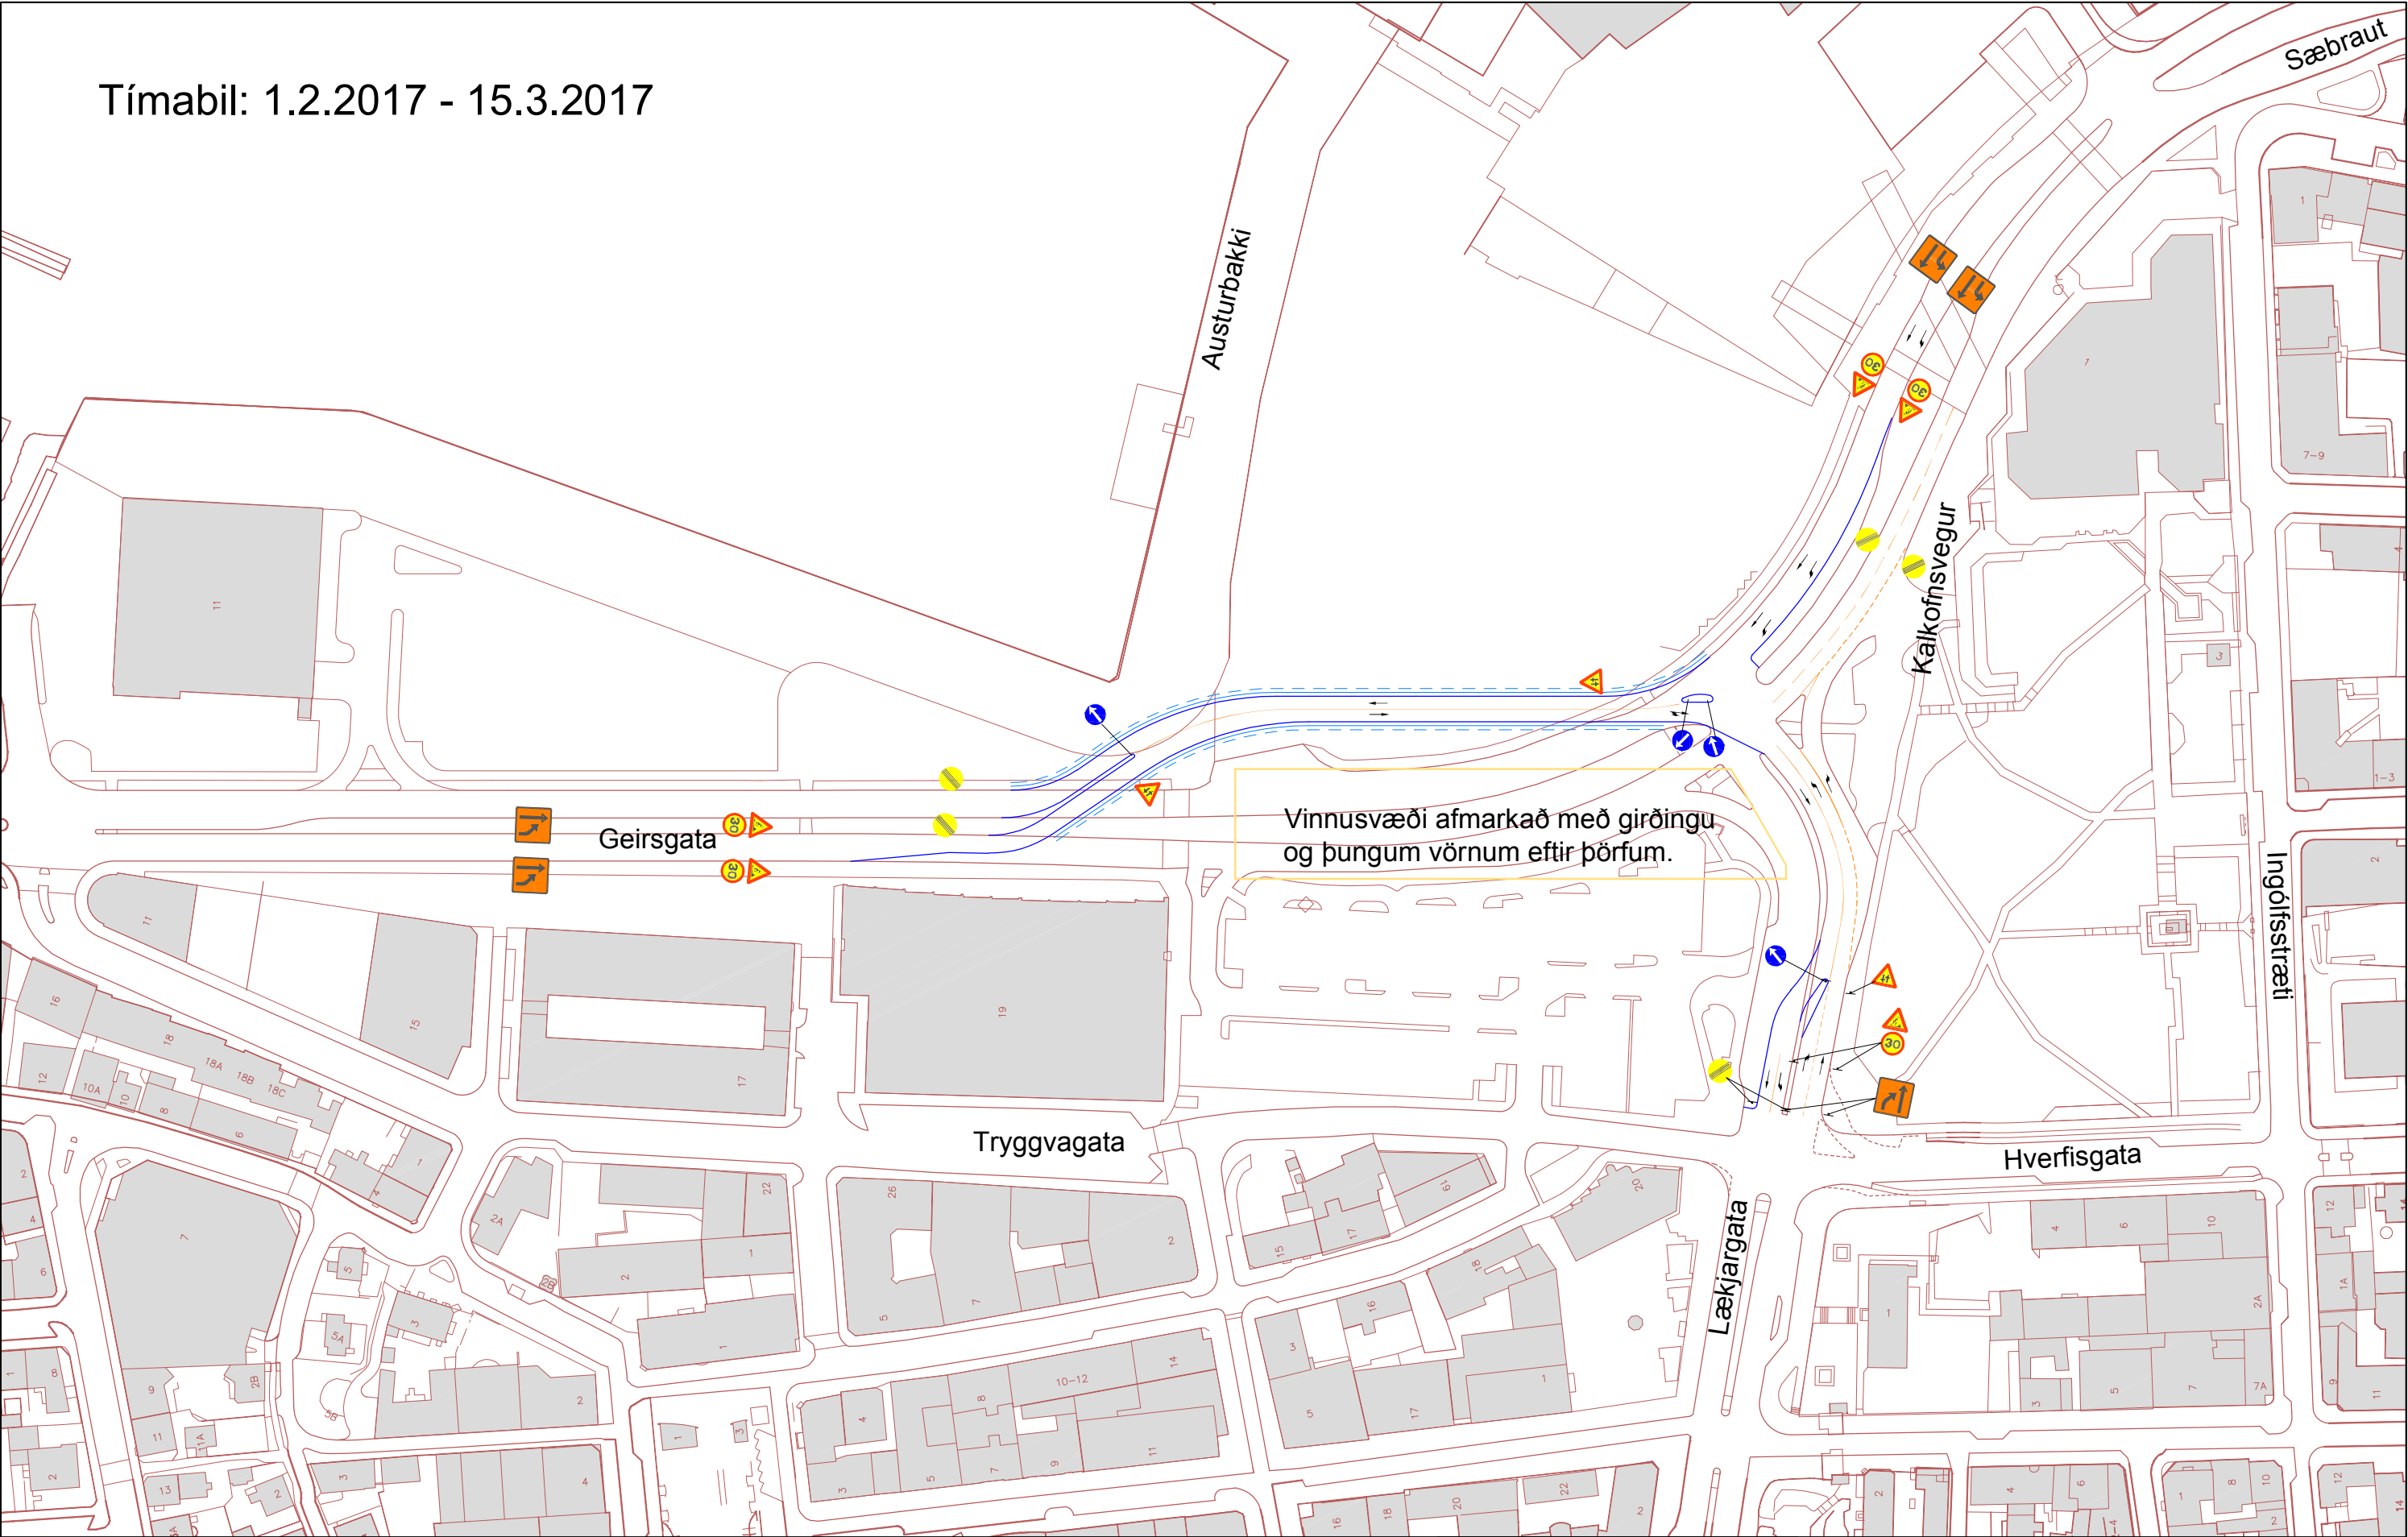

Skýringar:

6			
5			
4			
3			
2			
1			
△	Breytingar:	Dags:	Samþykkt:



Háaleitisbraut 58-60
108 Reykjavík
Sími: 570-0500
Fax: 570-0503
WWW.HNIT.IS

Hannað: RBS	Teiknað: RBS	Yfirfarð: BG
Tölvasúkr: Z(95)19 VINNUSVÆÐAMERKINGAR - 0.DWG		
Kl.: 250748-4699	Dags: 20.01.2016	
Samþykkt:	Verk nr.: 15216	



Reykjavíkurborg
Umhverfis- og skipulagssvið

Geirsgata - Lækjargata, Verkhönnun
Vinnusvæðamerkingar og hjáleidir

Mkv.: Ekki í kvarða	Hnitakerfi:	Teikn. nr.:	Útg.:
Frumst. blað: A3	Hæðarkerfi:	Z(95)19	