



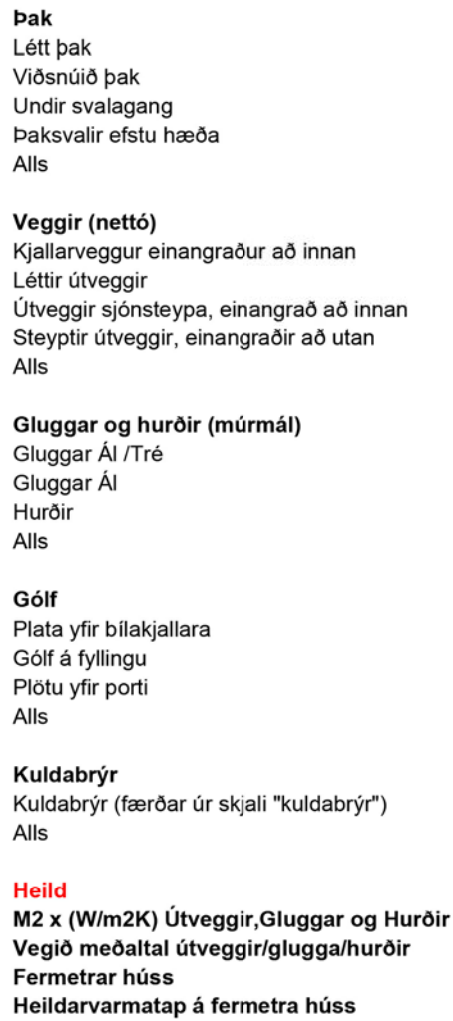

Kuldabryr
Kuldabryr (færðar úr skjali "kuldabryr")
Alls

Heild
M2 x (W/m2K) Útveggir,Gluggar og Hurðir
Vegið meðaltal útveggir/glugga/hurðir
Fermetrar húss
Heildarvarmatap á fermetra húss

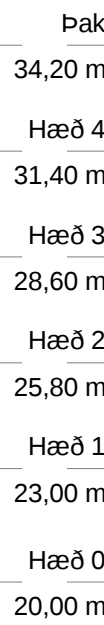


Allar innihurðir séu þannig að ljósop verði a.m.k. 830 mm breitt x 2100 mm hátt.

200 mm steinsteypt gólfplata gefur a.m.k. 52 db hljóðeinangrun. Ef við hana er bætt 100 mm innsteyptu "Tekalan-E21" bætir það við a.m.k. 13 db skv. upplýsingum framleiðanda. Samtals gefa það a.m.k. 61 db hljóðeinangrun skv. framleiðanda.

Braulartolt 7 - Stærðartafía		
Lóðarstærð	2503	m²
Brúttó flatarmál	4723	m²
Brúttó flatarmál bílakjallara	606	m²
Brúttó flarmál án bílaj	4117	m²
Heildarrúmmál	14101	m³
Nýtingarlutfall	1,89	

Brunahöfunt
Brunahöfunt skv. teikningur.
Bilgýsla 1 kjarla verður eftir megin brunahöfni með E90 skóla að efri hæðum og aðliggjandi rýmum.
Bæturverjur 1, 2, 3, hafi verður eftir megin brunahöfni með E90 skóla.
Stigahús og lyftur eru í sameiginlegu brunahöfni E10 með E 30-CCM hæðum að opnum svalagangi.
Brunahöfunt milli íbúða er E190.
Þar sem farlegjað á milli húra á 190° innhorni í útsveg er minni en 2m og 3m efti hurdi eru samsíða í veggjum mun önnur hurdi inn þeirrar farlegjar þvöfla E 30-CCM brunahöfni.
Þæm ekti eru eftir og lóðir farlegja milli glugga í útsveg er minni en 1,2m mun gluggahúti inn þeirrar farlegjar þvöfla E30 brunahöfnotögu.


Halldór Guðmundsson 140548-2439
Freyr Frostason 170470-4869
Oddur Kr Finnþjarnarson 280259-3229
Ragnar Auðunn Birgisson 230160-4499
Samúel Guðmundsson 011063-4039

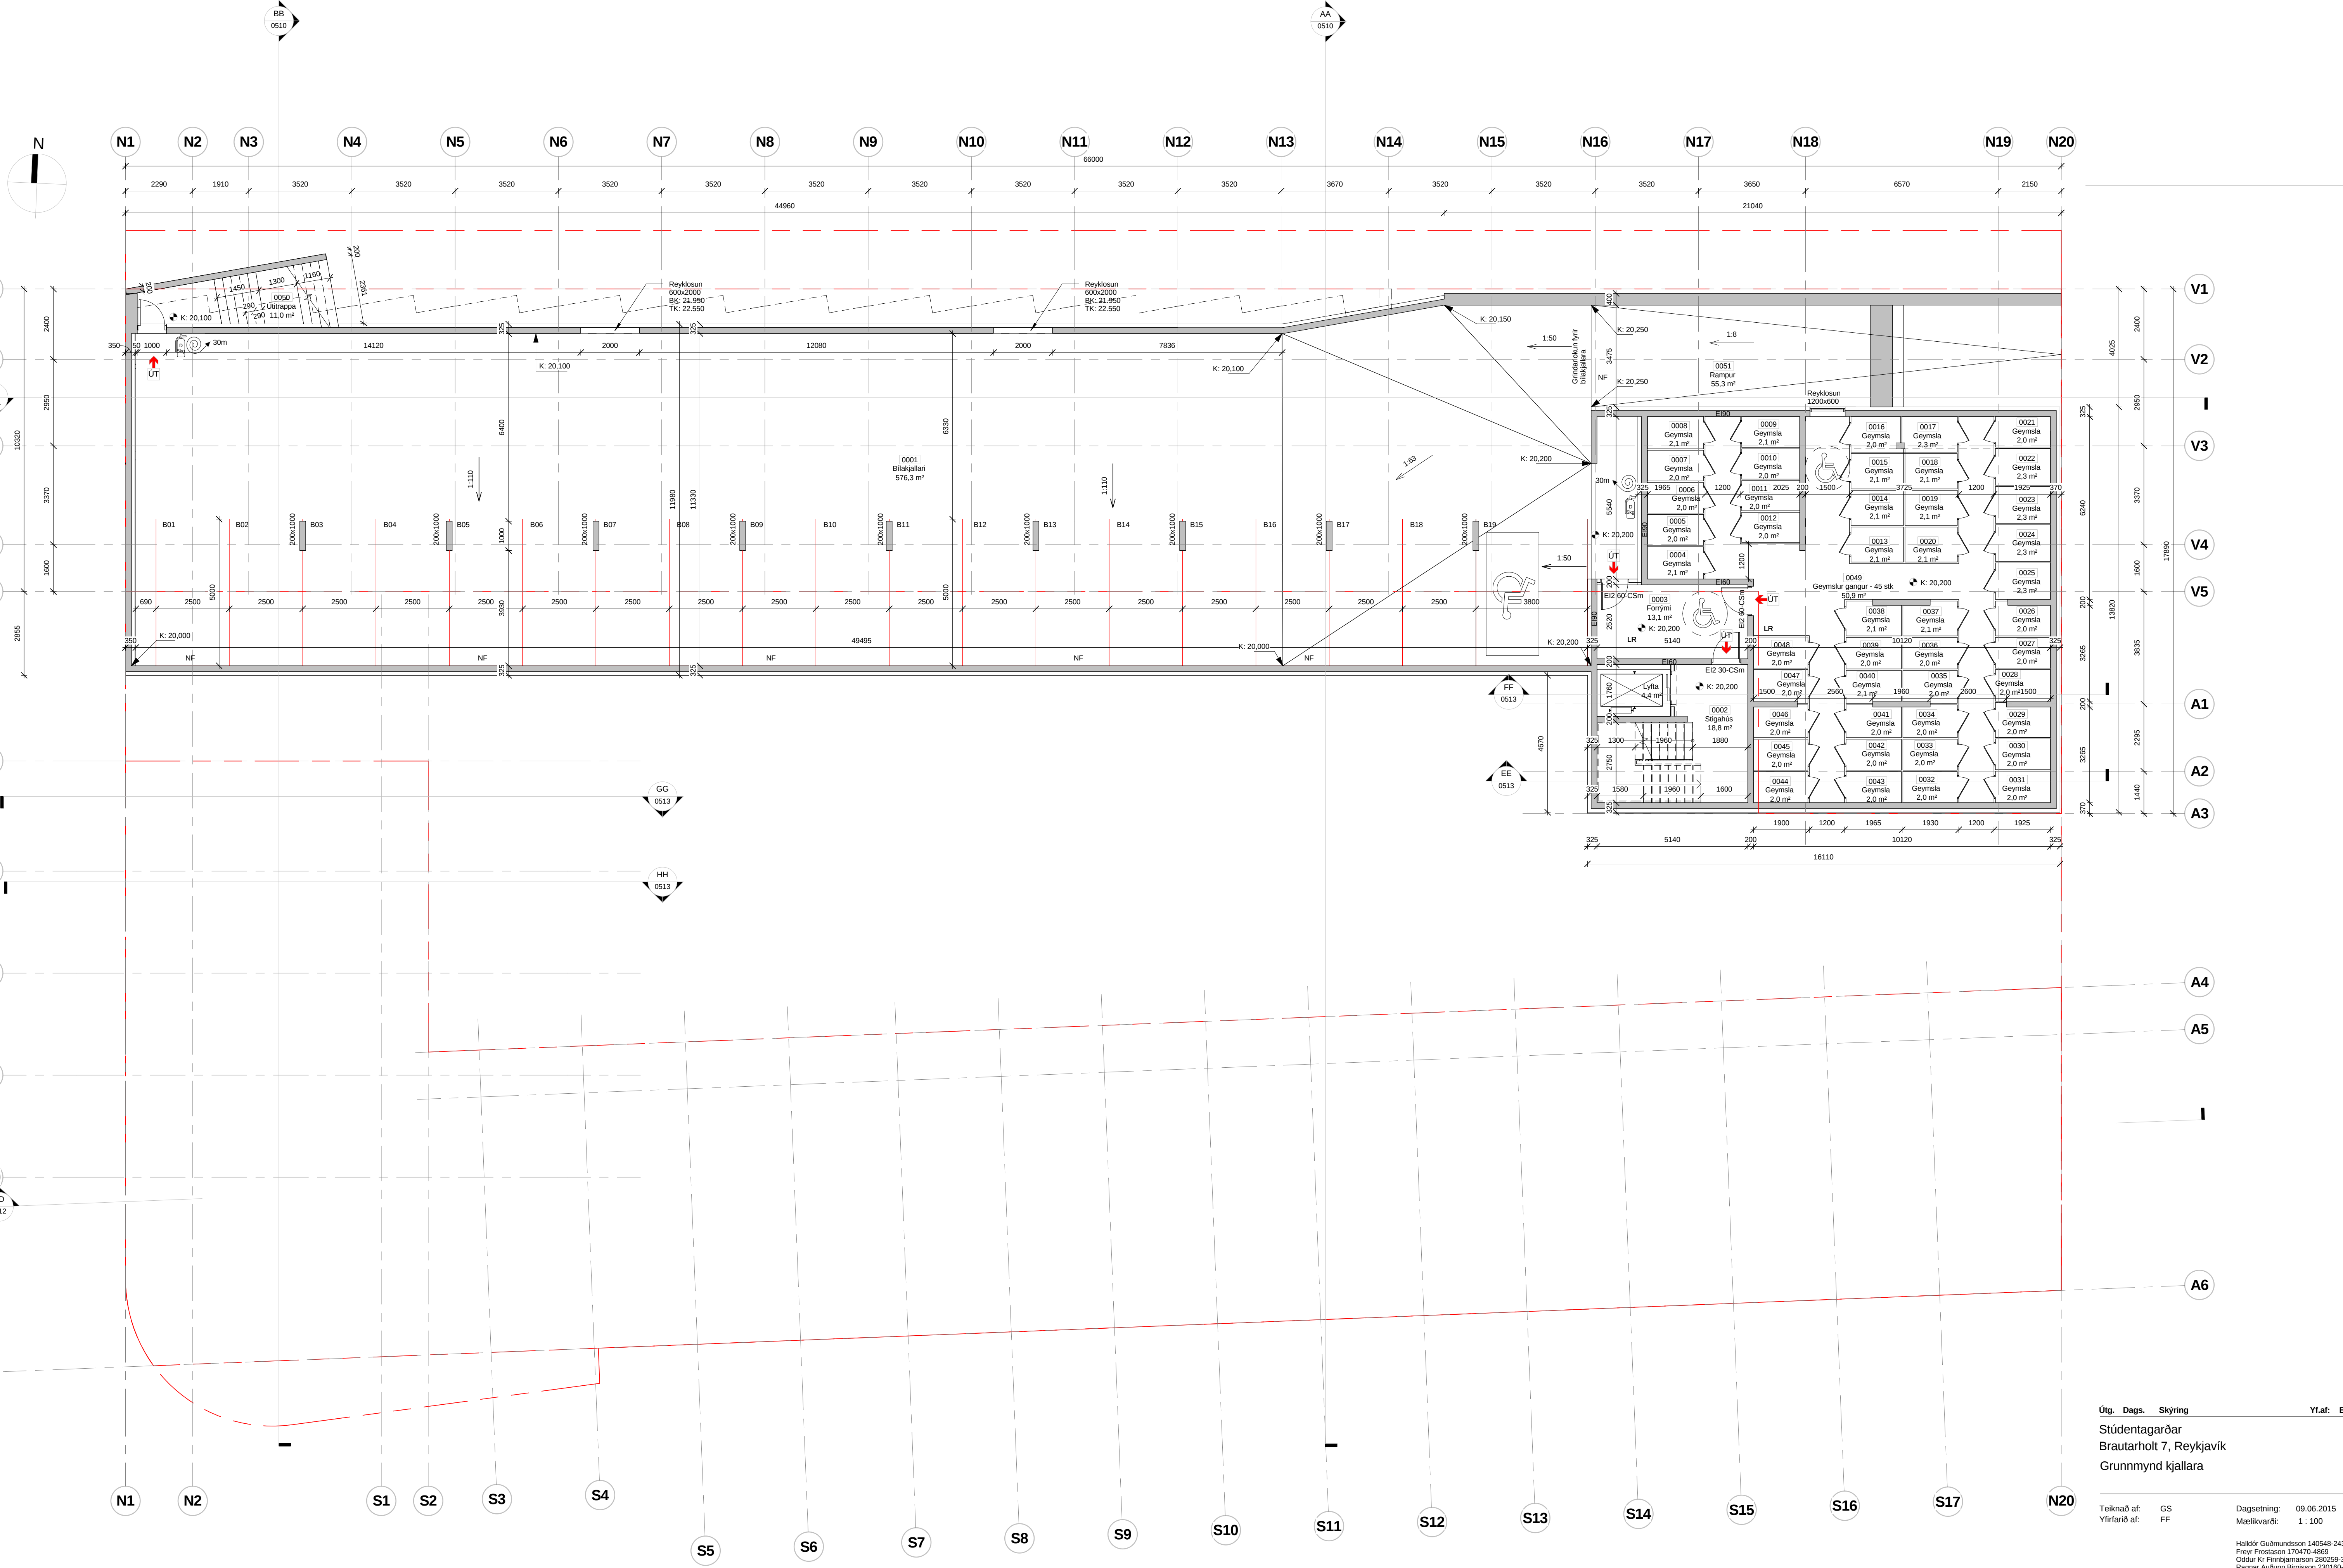

Útg. Dags. Skýring Yf.raf. Bra.raf.
Stúdentagarðar
Brautarholt 7, Reykjavík
Grunnmynd kjallara

Teiknað af: GS Dagsetning: 09.06.2015
Yfirfarið af: FF Mælikvarði: 1 : 100

Háldór Guðmundsson 140548-2439
Freyr Friðstíason 170470-4899
Óddur K. Finnþjarnarson 280259-3229
Ragnar Aukunni Birgisson 230160-4499
Samuél Guðmundsson 011063-4039

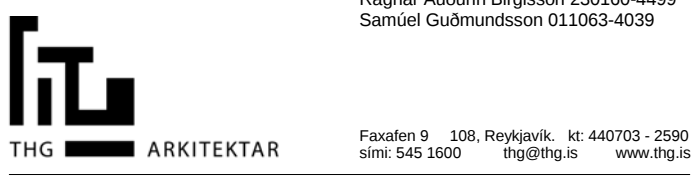

Faxaflan 9 108 Reykjavík, Ísland 440703 2590
Sími 545 1500 thg@thg.is www.thg.is

14-047-02 0500
Verknúmer Númer Útgáta

Öll mál og aðstæður athugast á staðnum fyrir smíði. Óheimilt er að mæla upp af teikningum og THG arkitektum skal tilkynnt um ósamræmi og vafatatriði. Öll afnot og afritun teikningarinnar, að hluta til eða heild, er háð skriflegu leyfi höfundar.

Skrá: \\SBS2011\\RedirectedFolders\\grear\\My Documents\\Brautarholt.7-studentagarðar_grear_thg.rvt

Upprunur: 0016113

Vísir: 9.6.2015 13:54:19


Upphafleg blaðsærni: A1

Úpprunur: 12/29/14

Vísab: 17.7.2015 13:48:12

Öll mál og aðstæður athugast á staðnum fyrir smíði. Öheimilt er að mæla upp að teikningum og THG arkitektum skal tilkynnt um ósamræmi og vafalaðir. Öll afnot og afritun teikningarinnar, að hluta til eða heild, er háð skriflegu leyfi höfundar.

Skrá: V\SB\2011\RedirectedFolders\heidar\My Documents\Brautarholt.7-studentagar-adaluppd150623_heidar.rvt

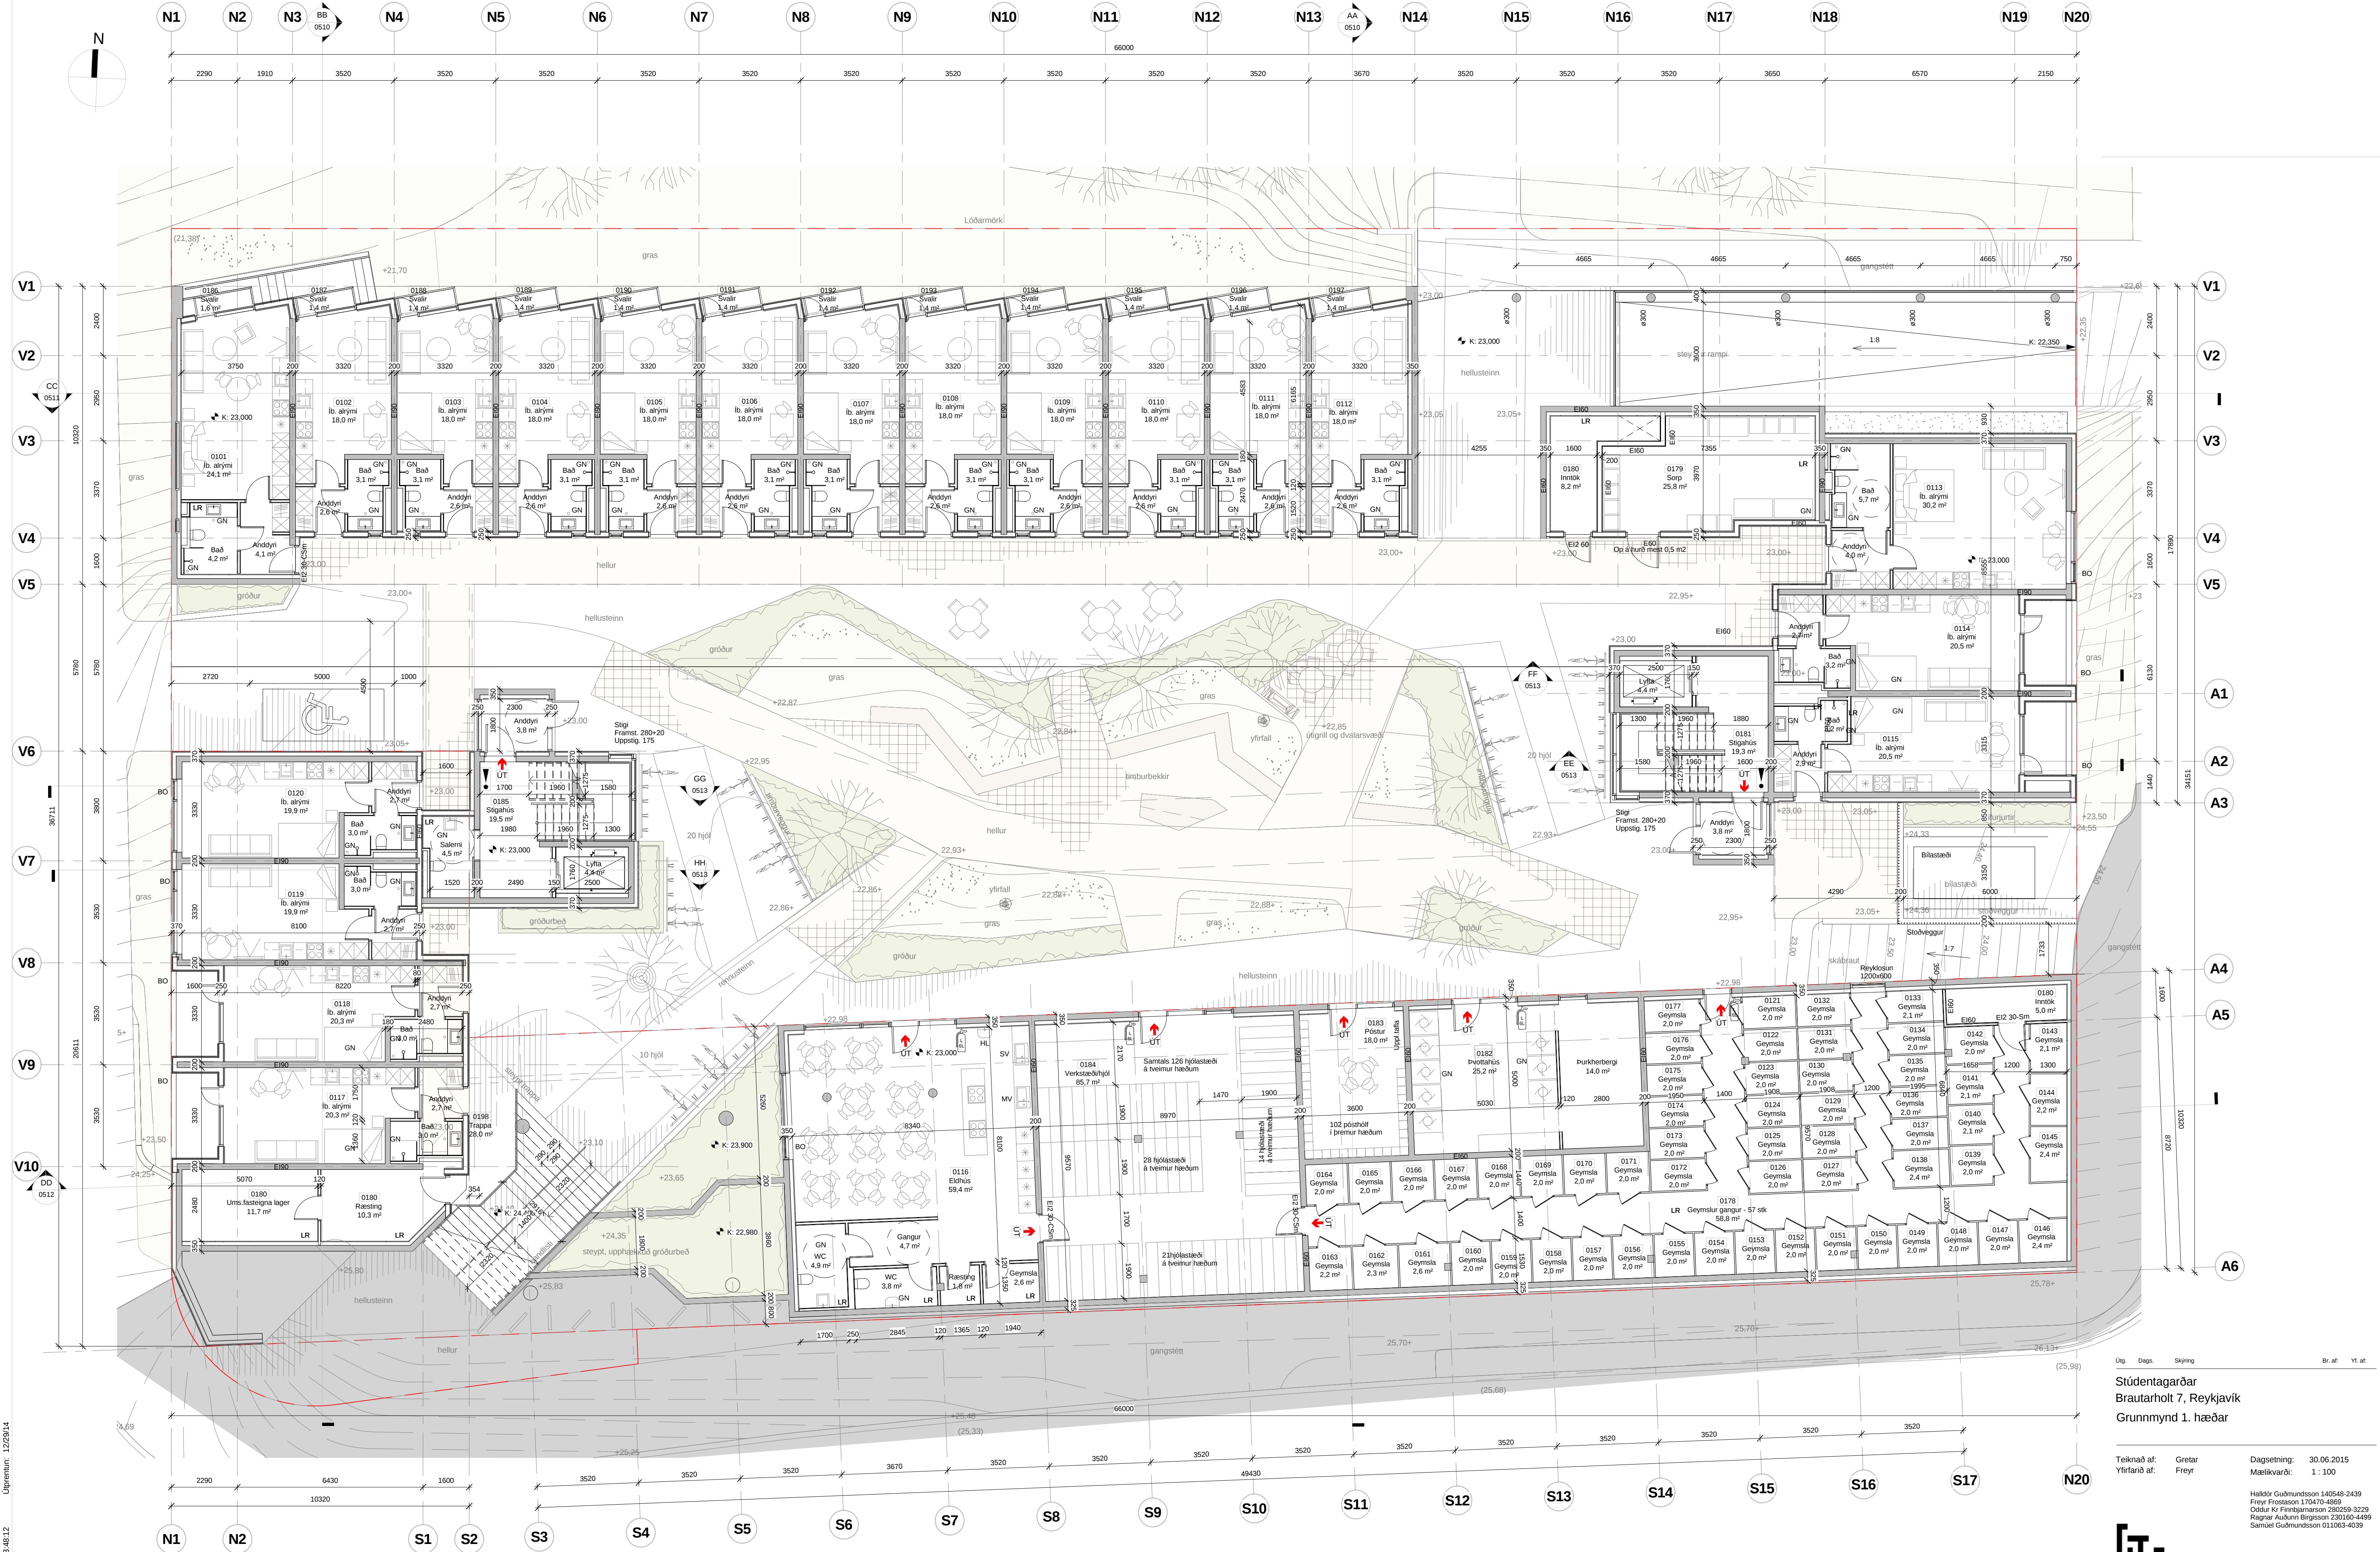

Útg. Dags. Skýring Br. af. Yf. af.

Stúdentagarðar
Brautarholt 7, Reykjavík
Grunnmynd 1. hæðar


Teiknað af: Gretar Freyr
Yfirfarð af: Dagsetning: 30.06.2015
Mælikvarði: 1 : 100

THG ARKITEKTAR
Faselen 9 108 Reykjavík Ísland 107
Sími: 545 1500 thg@thg.is www.thg.is

14-047-02 0501

Verknúmer Númer Útgáfa


Upphafleg blaðstærð: A1

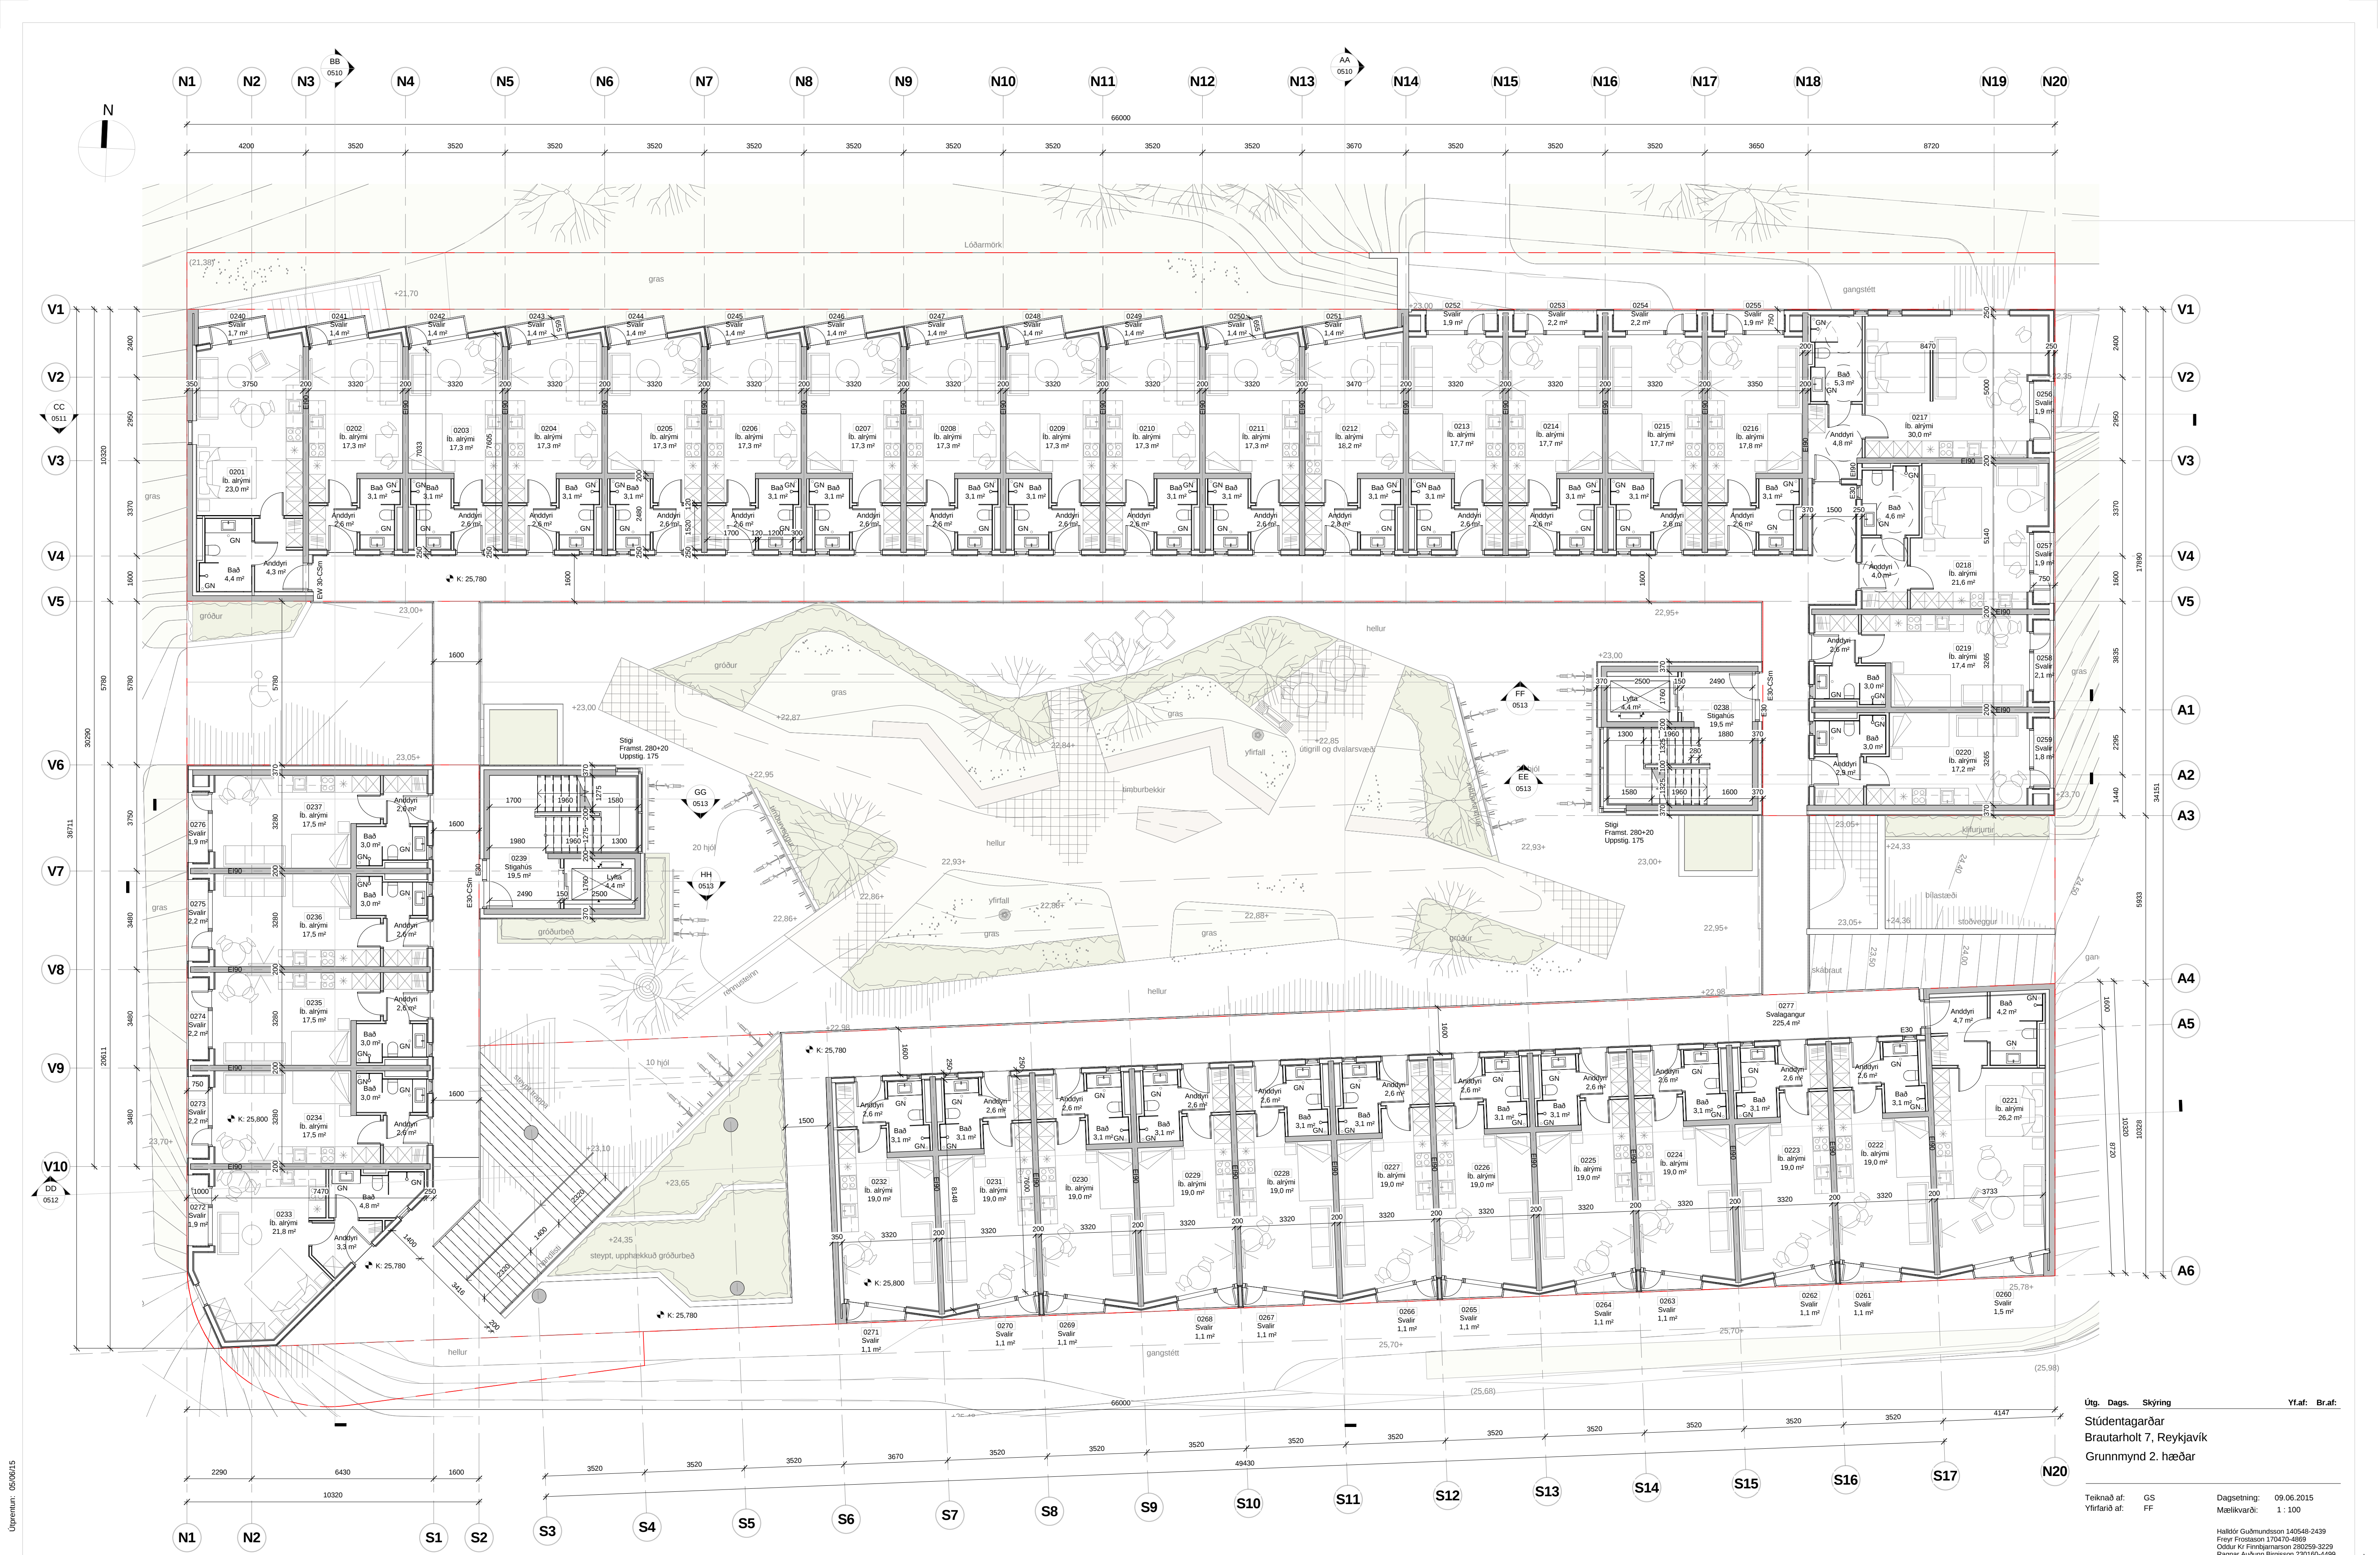

Útg. Dags. Skýring Yr.af. Bra.af.
Stúdentagarðar
Brautarholt 7, Reykjavík
Grunnmynd 2. hæðar

Teiknað af: GS
Yfirfarið af: FF
Dagsetning: 09.06.2015
Mælikvarði: 1 : 100

Háldor Guðmundsson 140548-2439
Freyr Friðstéin 170470-4899
Óddur K. Finnþjarnarson 280259-3229
Ragnar Aukunni Birgisson 230160-4499
Samuél Guðmundsson 011063-4039

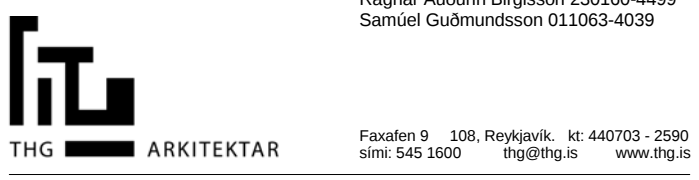

Faxelán 9 108, Reykjavík, Ís. 440703 2590
Sími 545 1500 thg@thg.is www.thg.is


14-047-02 0502
Verknúmer Númer Útgáfa

Úpprennur: 05/06/15

Vískað: 9.6.2015 13:54:39

Öll mál og aðstæður athugist á staðnum fyrir smíði. Öheimilt er að mæla upp af teikningum og THG arkitektum skal tilkynnt um ósamræmi og vafaatriði. Öll afnot og afritun teikningarinnar, að hluta til eða heild, er háð skriflegu leyfi höfundar.
Skrá: \\SBS2011\Redireted\Folders\greitar\My Documents\Brautarholt_7-studentagarðar_greitar_thg.rvt

Úpphafing blaðsæðar: A1

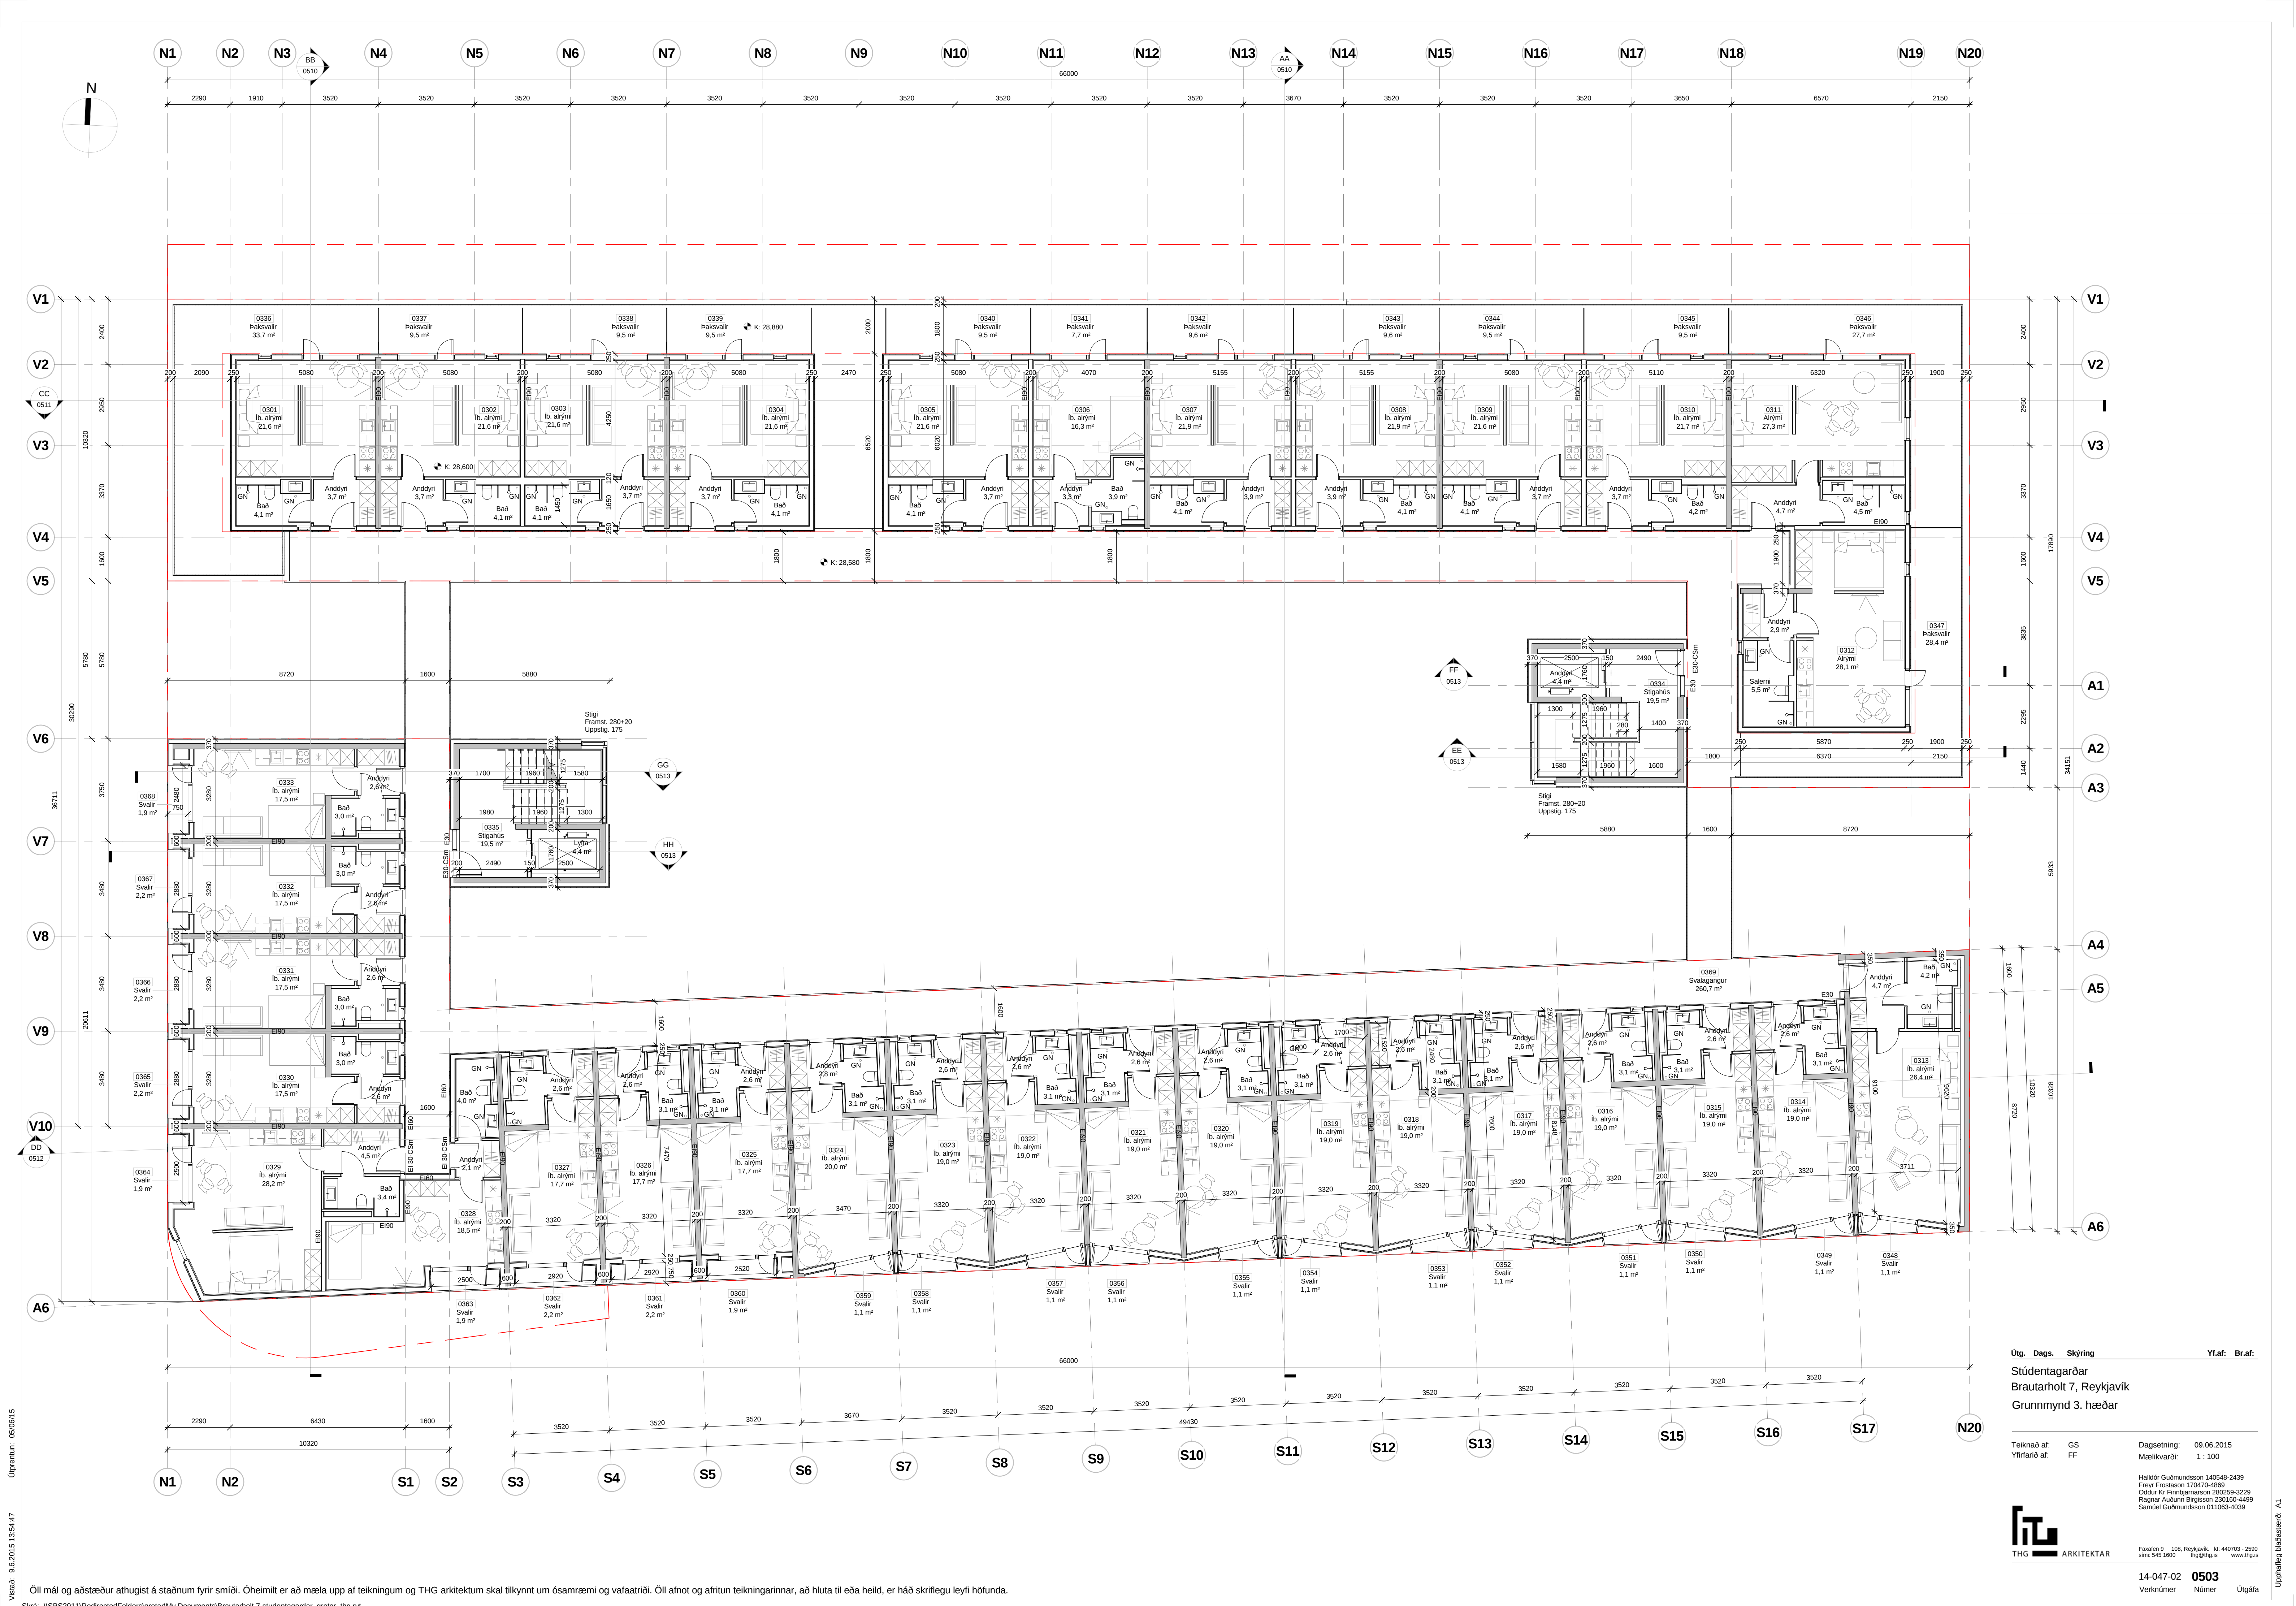

Útg. Dags. Skýring Yfaf. Brat.
Stúdentagarðar
Bráutarholt 7, Reykjavík
Grunnmynd 3. hæðar

Teiknað af: GS
Yfirfarið af: FF
Dagsetning: 09.06.2015
Mælikvæði: 1 : 100

Heldór Guðmundsson 140548-2439
Freyr Friðsson 170470-4899
Óddur K. Finnþjarnarson 280259-3229
Ragnir Aukunni Birgisson 230160-4499
Samuél Guðmundsson 011063-4039

THG ARKITEKTAR
Faxeini 9 108, Reykjavík, Ís. 440703 2590
Sími: 545 1500 thg@thg.is www.thg.is


14-047-02 0503
Verknúmer Númer Útgáfa


Upprunur: 05/06/15

Vísir: 9.6.2015 13:54:47

Öll mál og aðstæður athugast á staðnum fyrir smíði. Öheimilt er að mæla upp af teikningum og THG arkitektum skal tilkynnt um ósamræmi og vafatatriði. Öll afnot og afritun teikningarinnar, að hluta til eða heild, er háð skriflegu leyfi höfundar.
Skjá: \\SBS2011\Redirected\Folders\gretar\My Documents\Bráutarholt 7-studentagarðar_gretar_thg.rvt

Upphafleg blaðsærni: A1

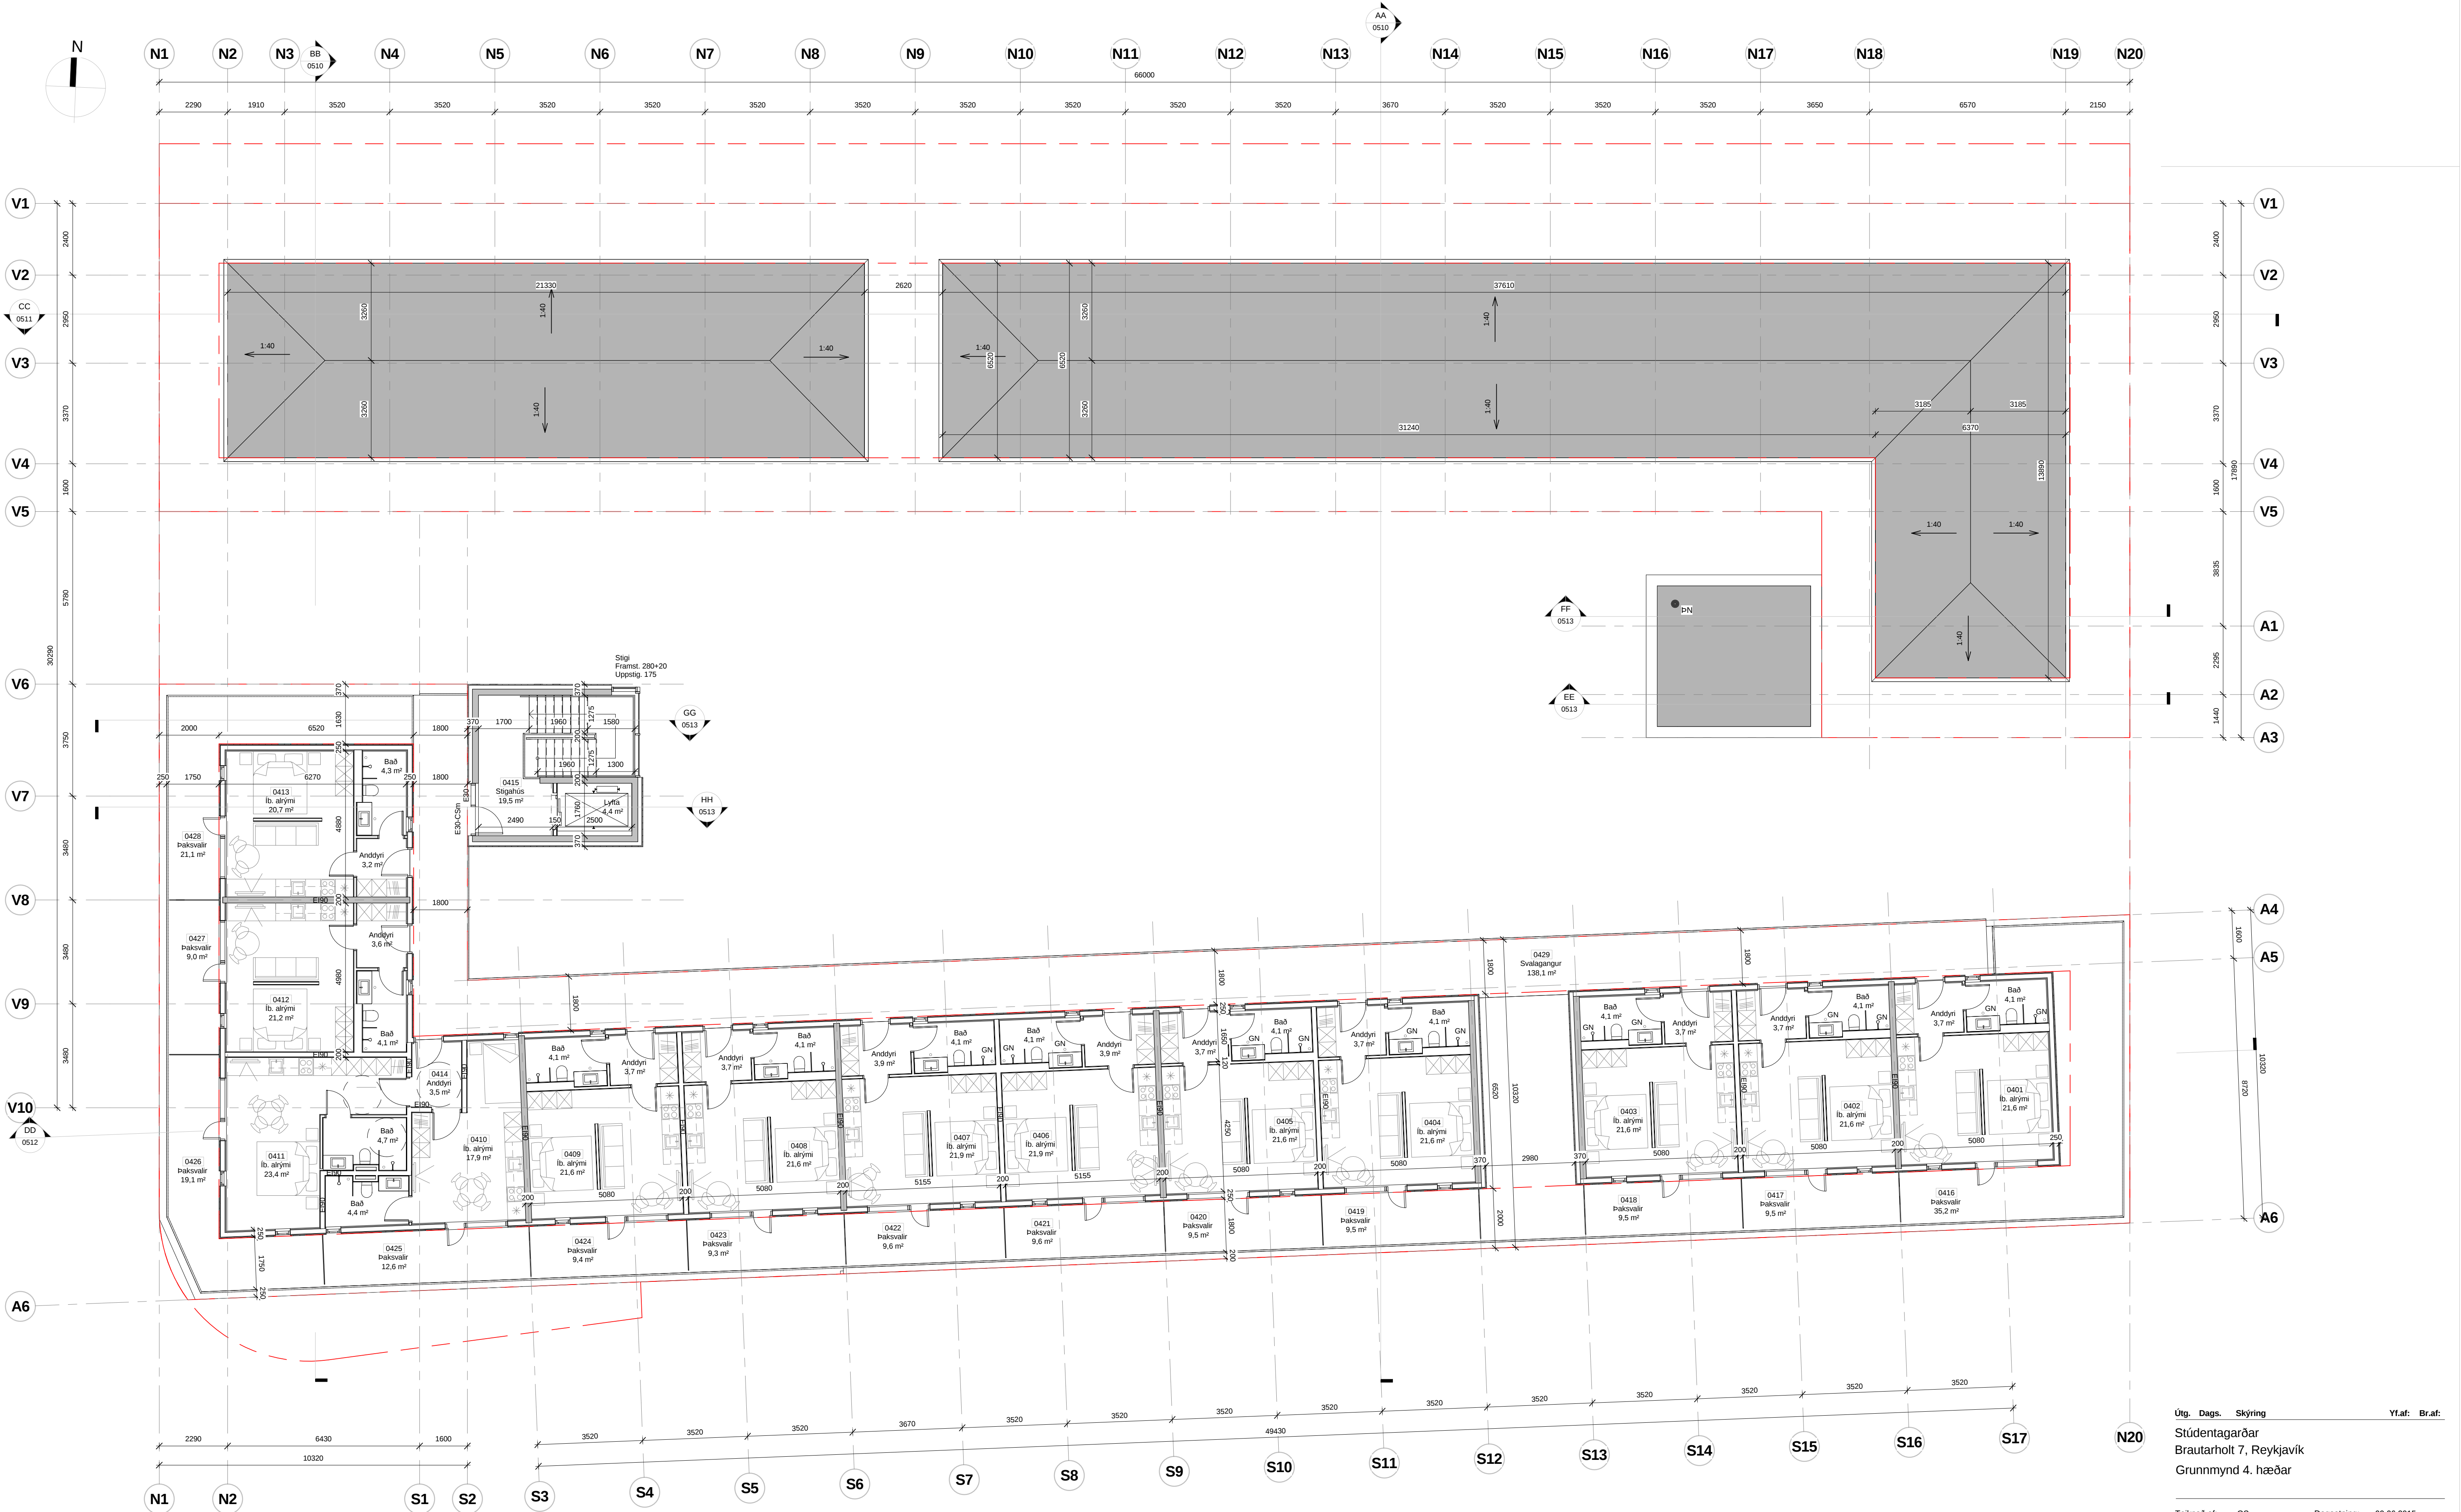

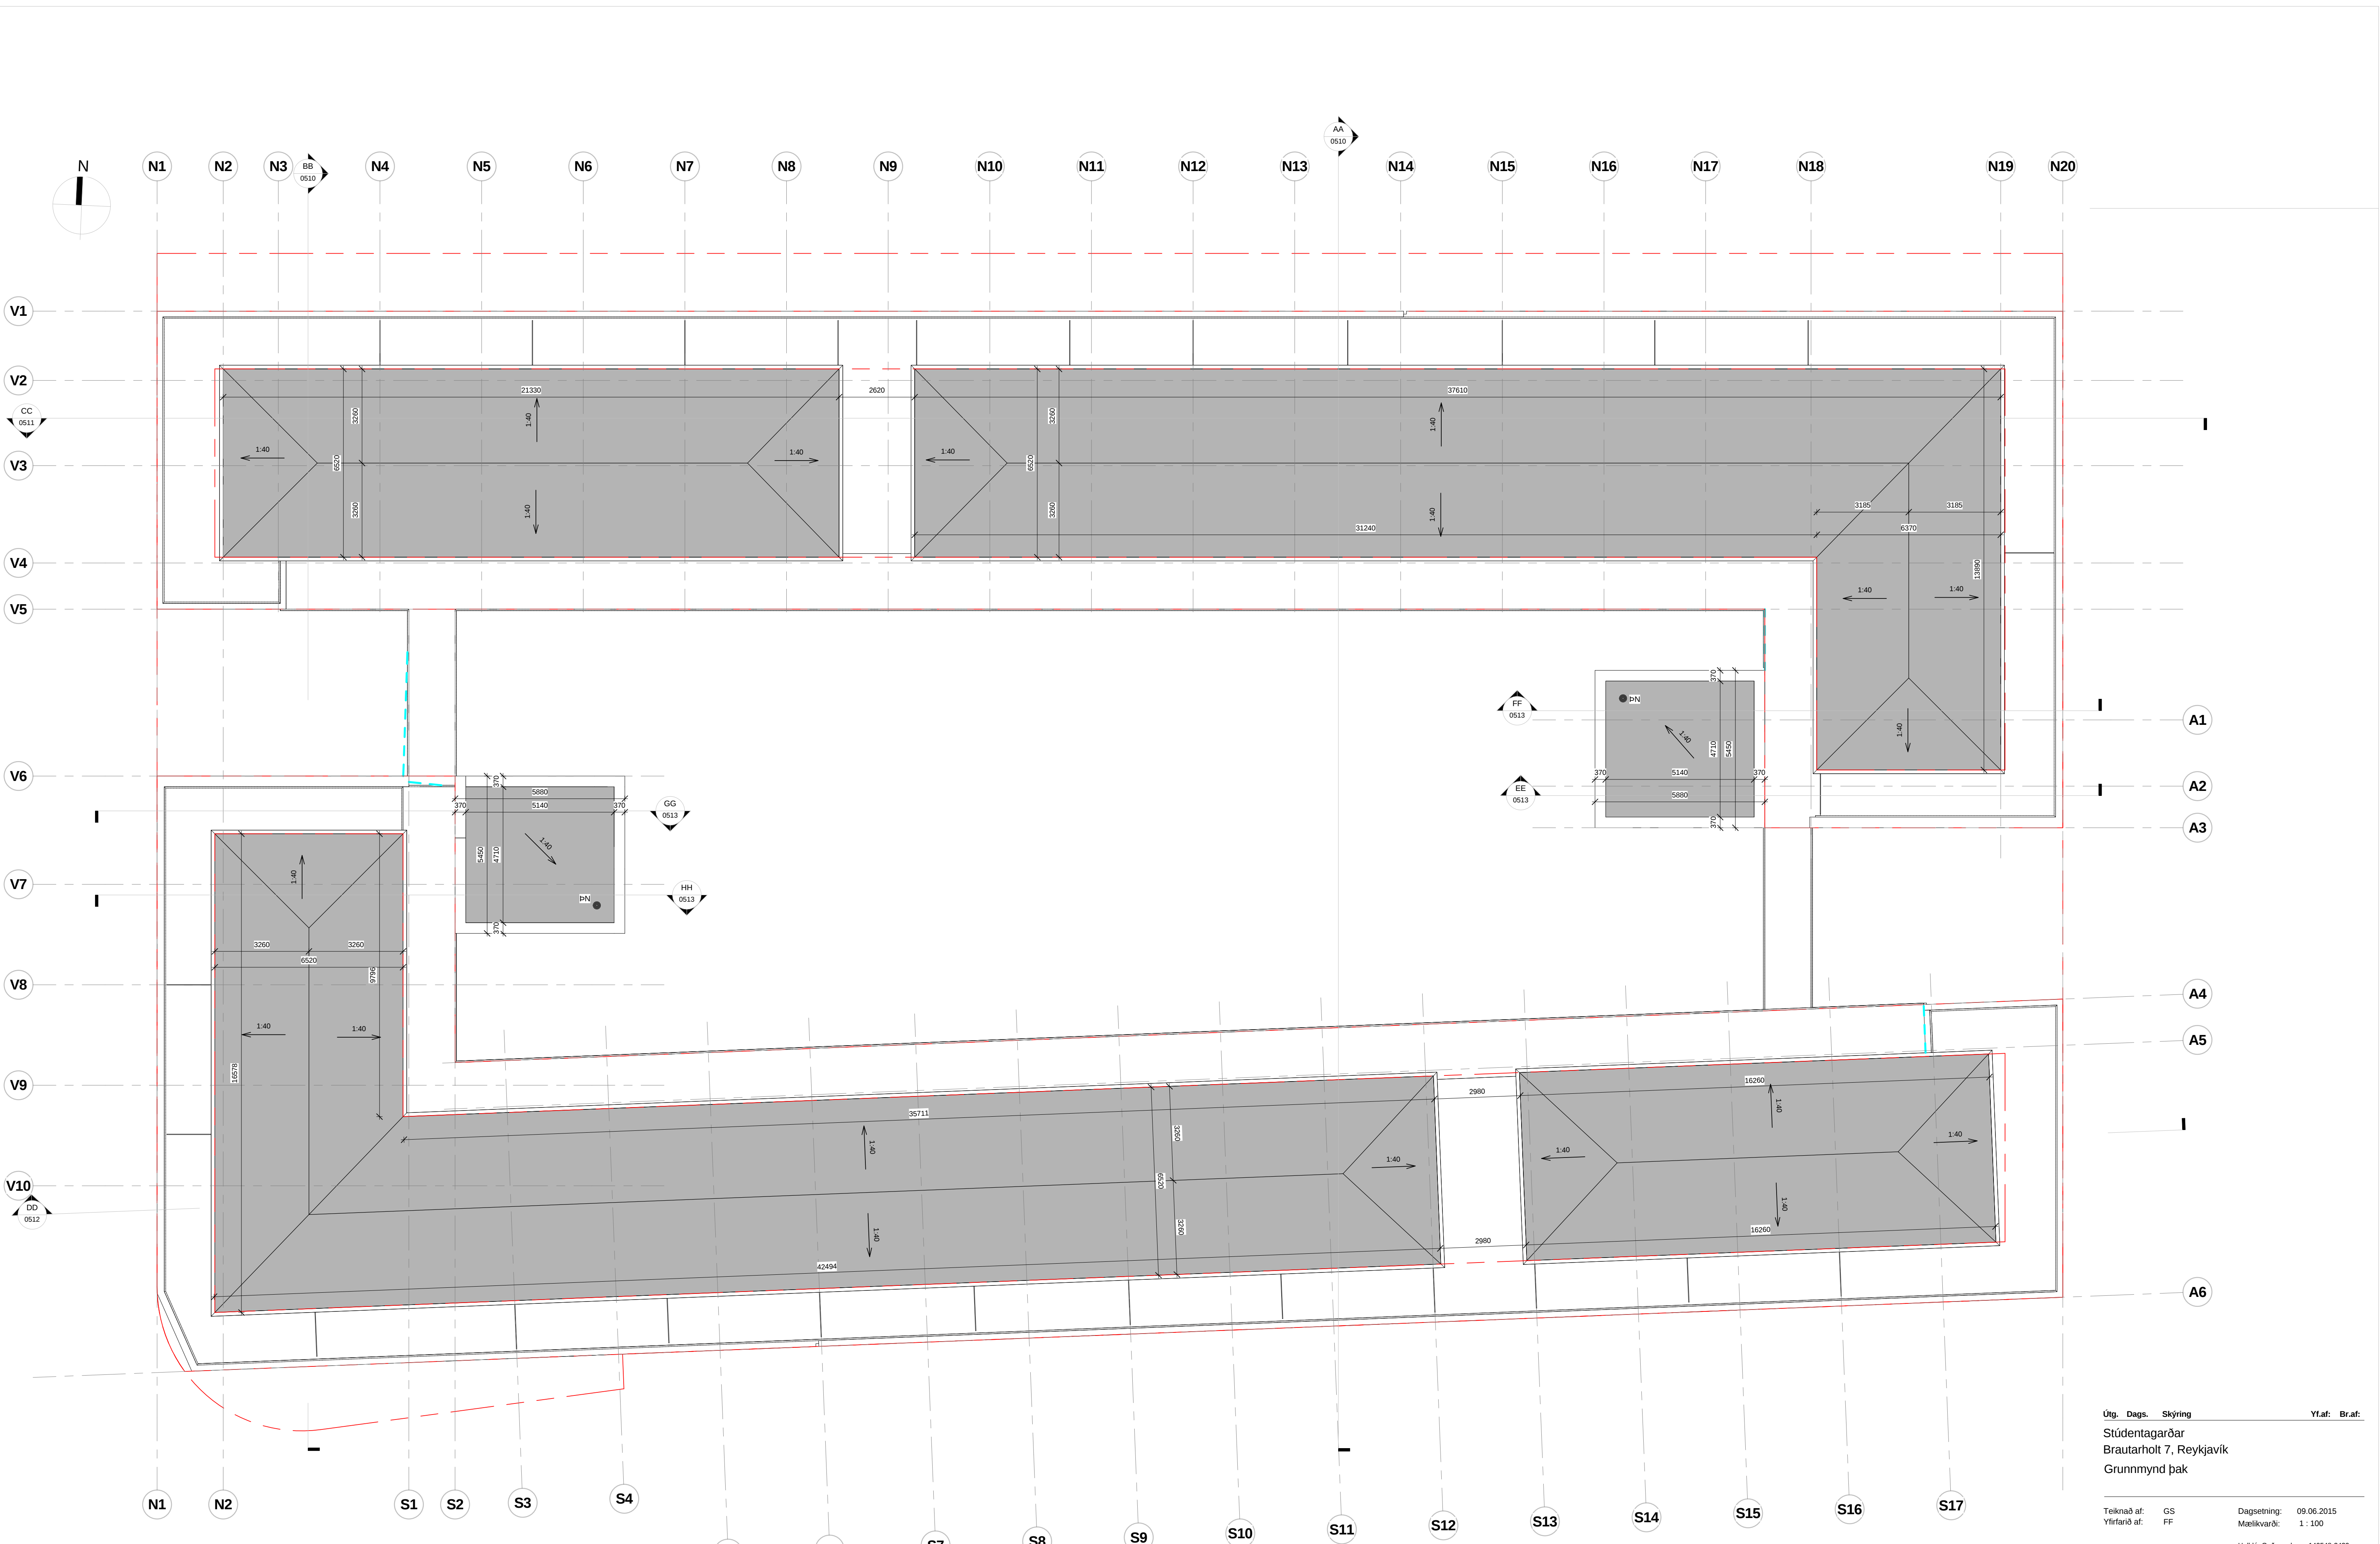

Útg. Dags. Skýring Yf.af: Br.af:

Stúdentagarðar
Brautarholt 7, Reykjavík
Grunnmynd þak

Teiknað af: GS
Yfirfarið af: FF

Dagsetning: 09.06.2015
Mælikvarði: 1 : 100

Háldór Guðmundsson 140548-2439
Freyr Friðolason 170470-4899
Óddur K. Finnþjarnarson 280259-3229
Ragnar Aukunni Birgisson 230160-4499
Samuél Guðmundsson 011063-4039

THG ARKITEKTAR

Faxelán 9 108, Reykjavík, Ís. 440703 2590
Sími: 545 1500 thg@thg.is www.thg.is

14-047-02 0505

Verknúmer Númer Útgáfa


Öll mál og aðstæður athugist á staðnum fyrir smíði. Óheimilt er að mæla upp af teikningum og THG arkitektum skal tilkynnt um ósamræmi og vafatatriði. Öll afnot og afritun teikningarinnar, að hluta til eða heild, er háð skriflegu leyfi höfundar.

Skjá: \\SBS20111\RedirectedFolders\grear\My Documents\Brautarholt.7-studentagarðar_grear_thg.rvt

Upprunur: 05/06/15

Víska: 9.6.2015 13:54:56

Upphafleg blaðstærð: A1

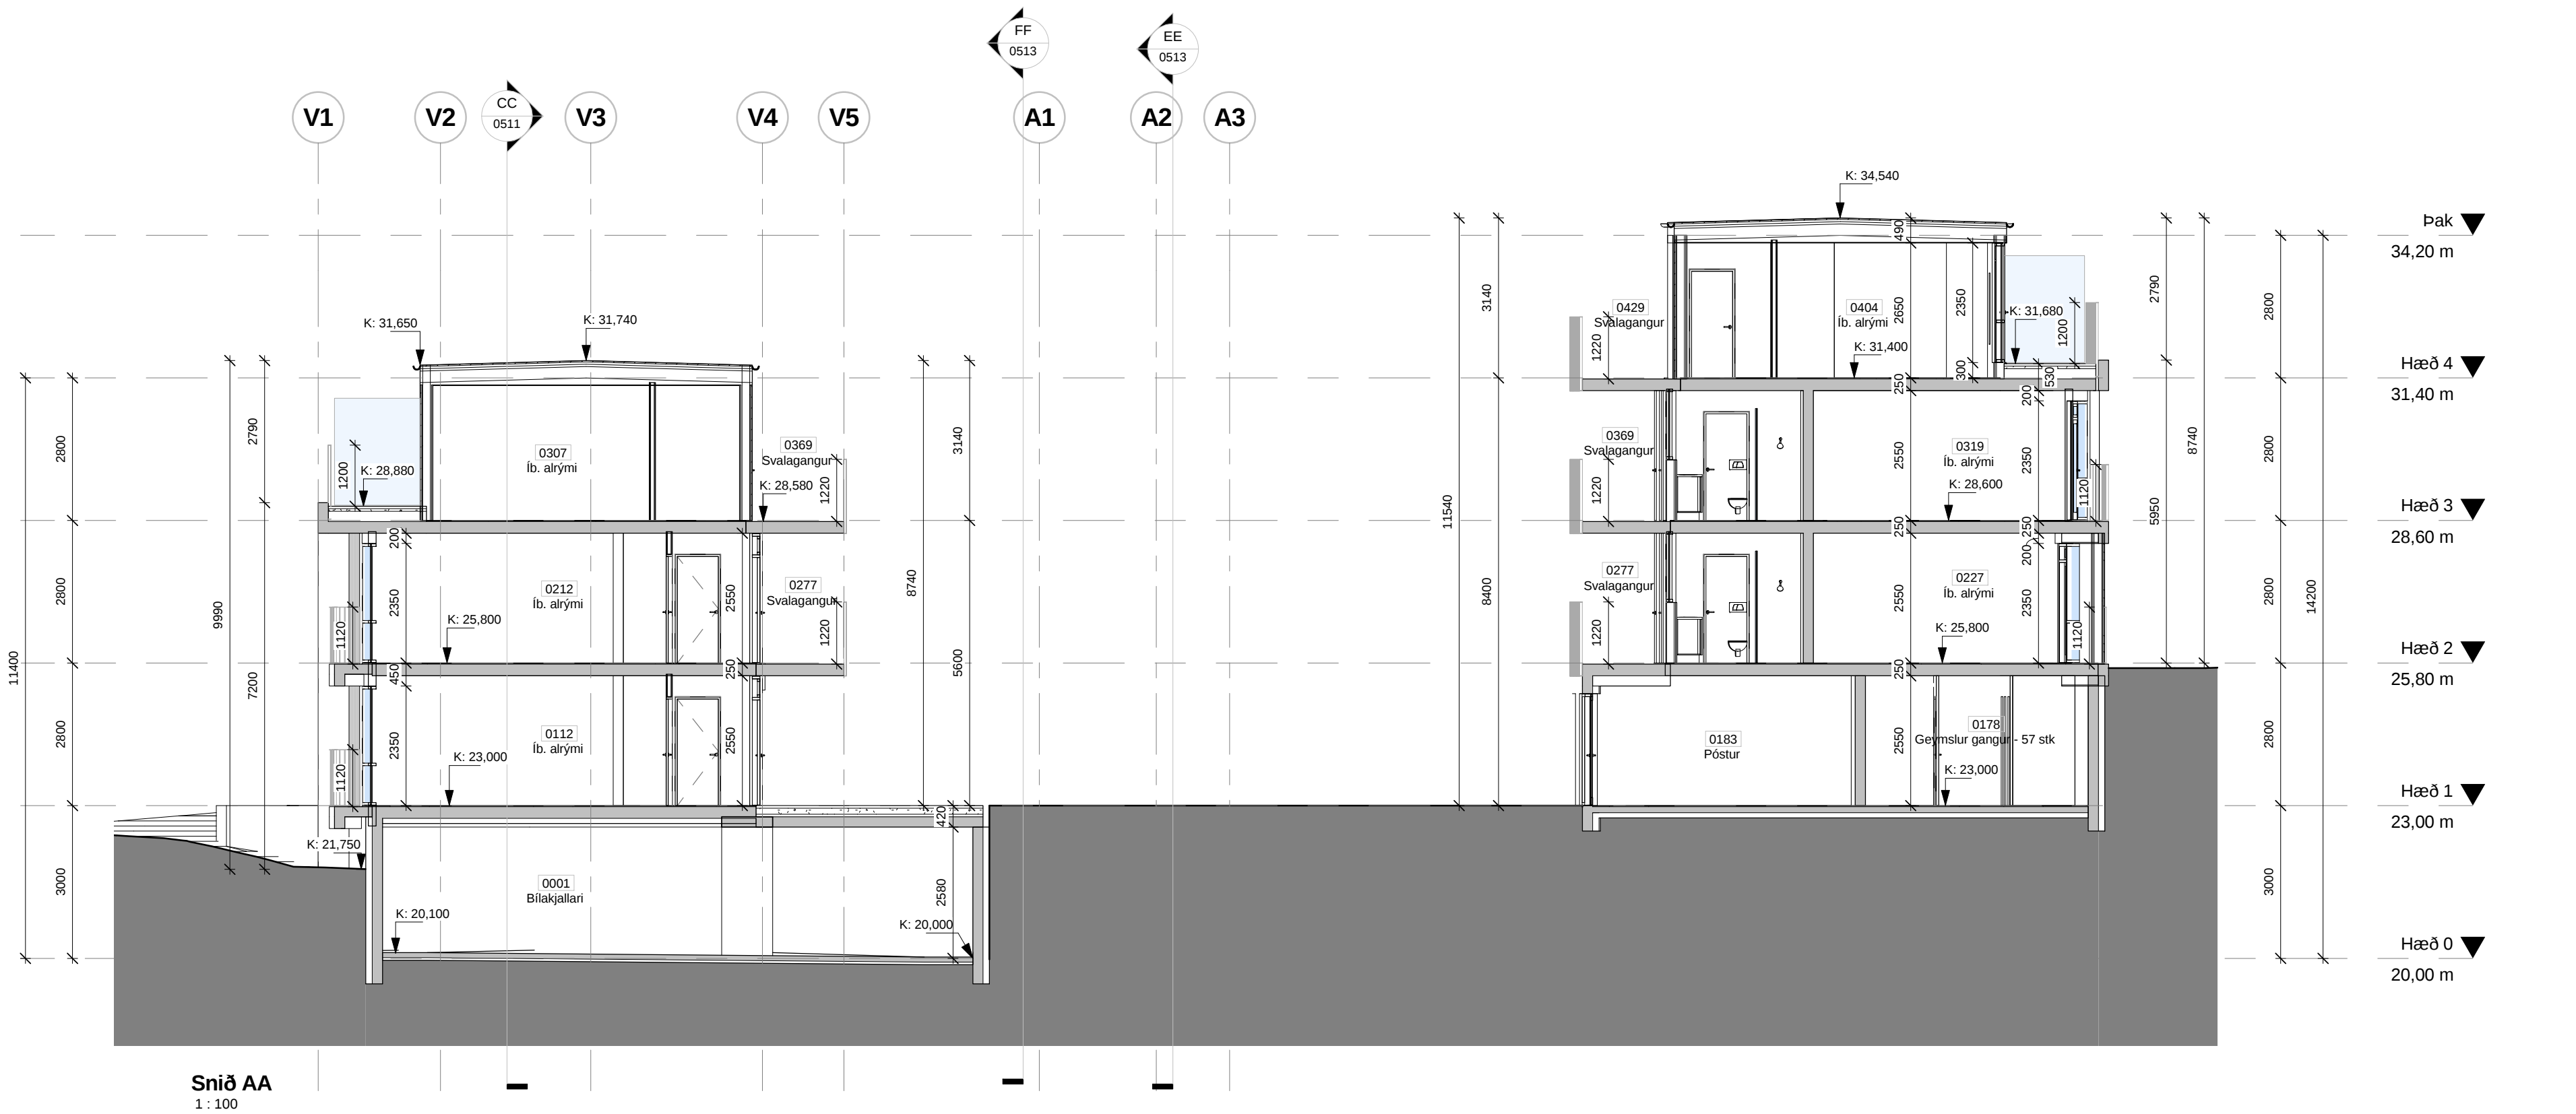


Útg. Dags. Skýring Yf.af: Brauf.
Stúdentagarðar
Brautarholt 7, Reykjavík
Snið AA & BB

Teiknað af: GS Dagsetning: 09.06.2015
Yfirlitað af: FF Mælikvarði: 1:100

THG ARKITEKTAR
Faxeð 9 108 Reykjavík, Ísland 440703 2590
Sími 545 1500 thg@thg.is www.thg.is

14-047-02 0510
Verknúmer Númer Útgáfa

Upphafleg blaðstærð: A1

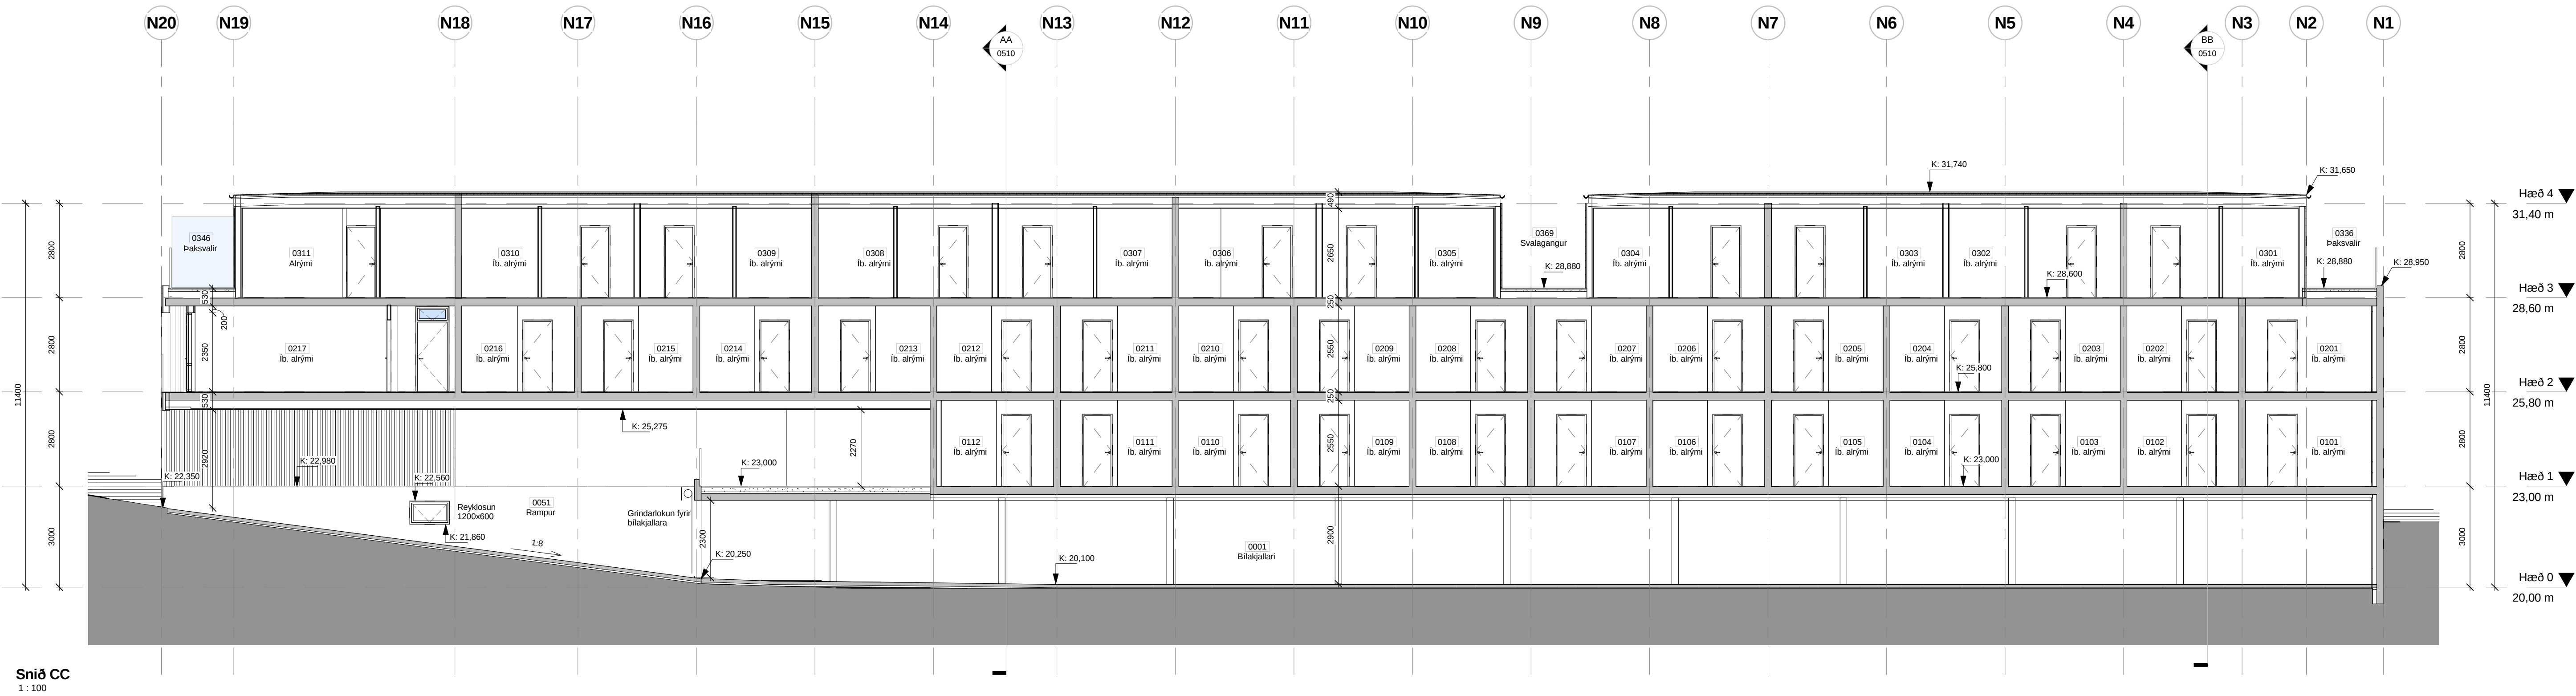

Snið CC
1 : 100

Útg. Dags. Skýring Yf.af: Br.af:
Stúdentagarðar
Brautarholt 7, Reykjavík
Snið CC

Teiknað af: GS Dagsetning: 09.06.2015
Yfirlitað af: FF Mælikvarði: 1 : 100

Háldór Guðmundsson 140548-2439
Freyr Frostason 170470-4899
Óddur K. Finnþjarnarson 280259-3229
Ragnar Aukunni Birgisson 230160-4499
Samuél Guðmundsson 011063-4039

THG ARKITEKTAR
Faxeini 9 108, Reykjavík, Ís. 440703 2590
Sími 545 1500 thg@thg.is www.thg.is

14-047-02 0511
Verknúmer Númer Útgáta

Öll mál og aðstæður athugist á staðnum fyrir smíði. Óheimilt er að mæla upp af teikningum og THG arkitektum skal tilkynnt um ósamræmi og vafatatriði. Öll afnot og afritun teikningarinnar, að hluta til eða heild, er háð skriflegu leyfi höfundar.

Skjá: \\SBS2011\Redireted\Folders\gretar\My Documents\Brautarholt.7-studentagarðar_gretar_thg.rvt

Upprennur: 05/19/15

Vískað: 9.6.2015 13:55:03

Upphafleg blaðastærð: A1

Upprunur: 05/19/15

Vísir: 9.6.2015 13:50:07

Öll mál og aðstæður athugist á staðnum fyrir smíði. Óheimilt er að mæla upp af teikningum og THG arkitektum skal tilkynnt um ósamræmi og vafaatriði. Öll afnot og afritun teikningarinnar, að hluta til eða heild, er háð skriflegu leyfi höfundar.

Skrá: \\SBS2011\Redireted\Folders\gretar\My Documents\Brautarholt 7-studentagarðar_gretar_thg.rvt



Snið DD
1 : 100

Útg. Dags. Skýring Yf.af: Br.af:

Stúdentagarðar
Brautarholt 7, Reykjavík
Snið DD

Teiknað af: GS Dagsetning: 09.06.2015
Yfirlitað af: FF Mælikvarði: 1 : 100




Háldór Guðmundsson 140548-2439
Freyr Frostason 170470-4899
Óddur K. Finnþjarnarson 280259-3229
Ragnar Aukunni Birgisson 230160-4499
Samuél Guðmundsson 011063-4039



Faxaflöt 9 108 Reykjavík, Ís. 440703 2590
Sími 545 1500 thg@thg.is www.thg.is

14-047-02 0512
Verknúmer Númer Útgáta

Upphafleg blaðstærð: A1

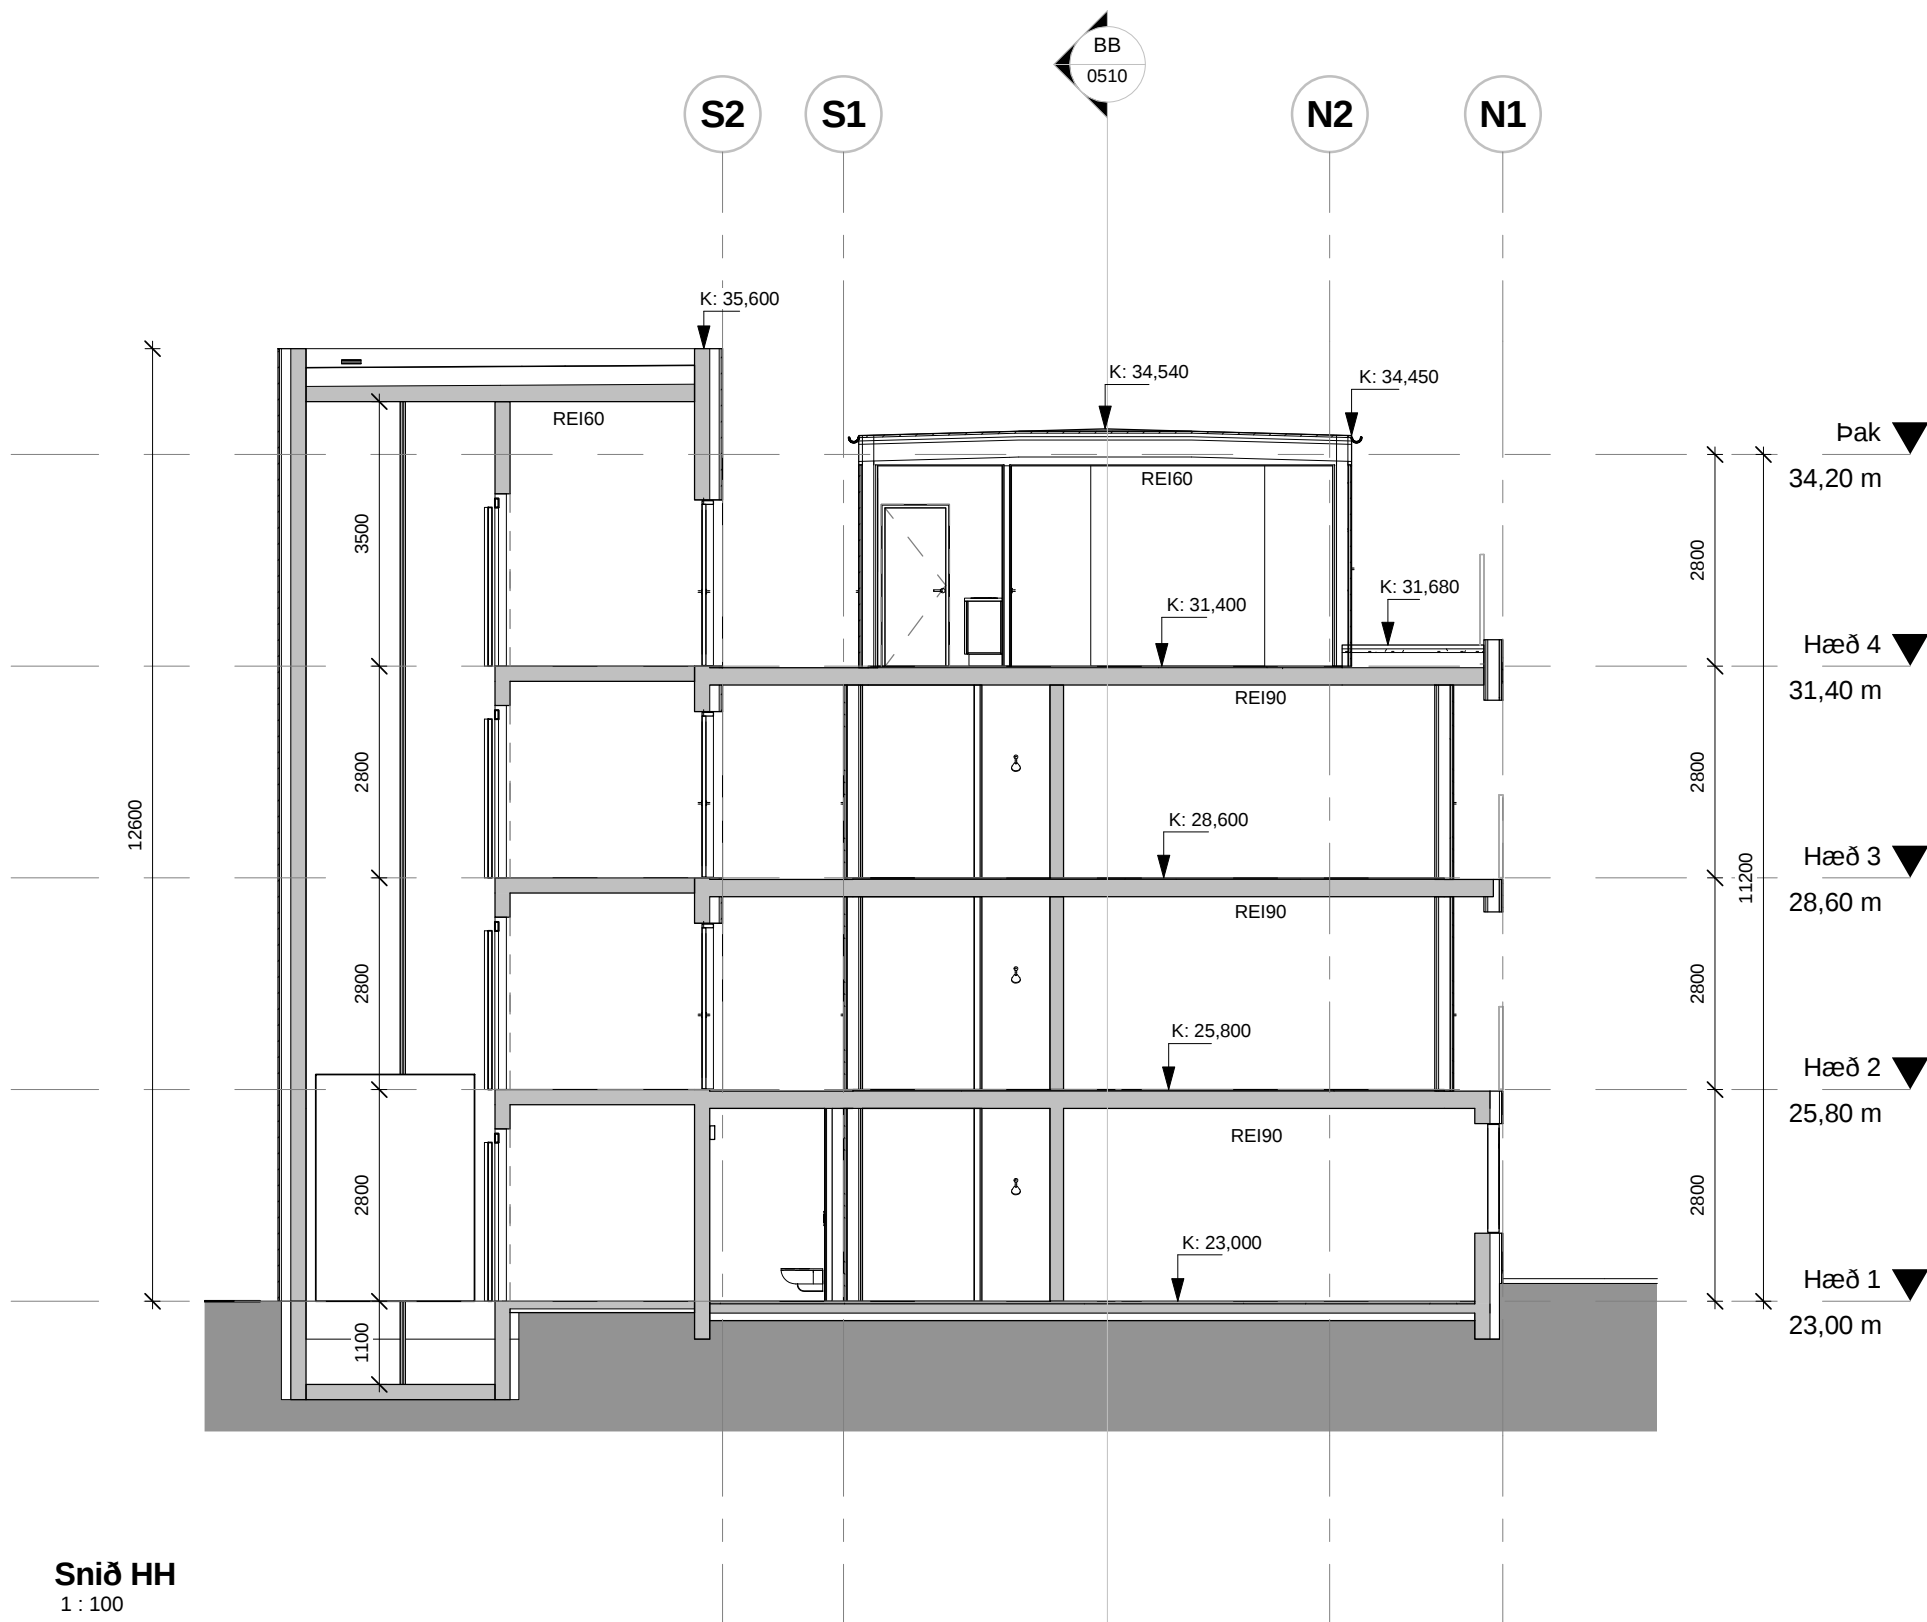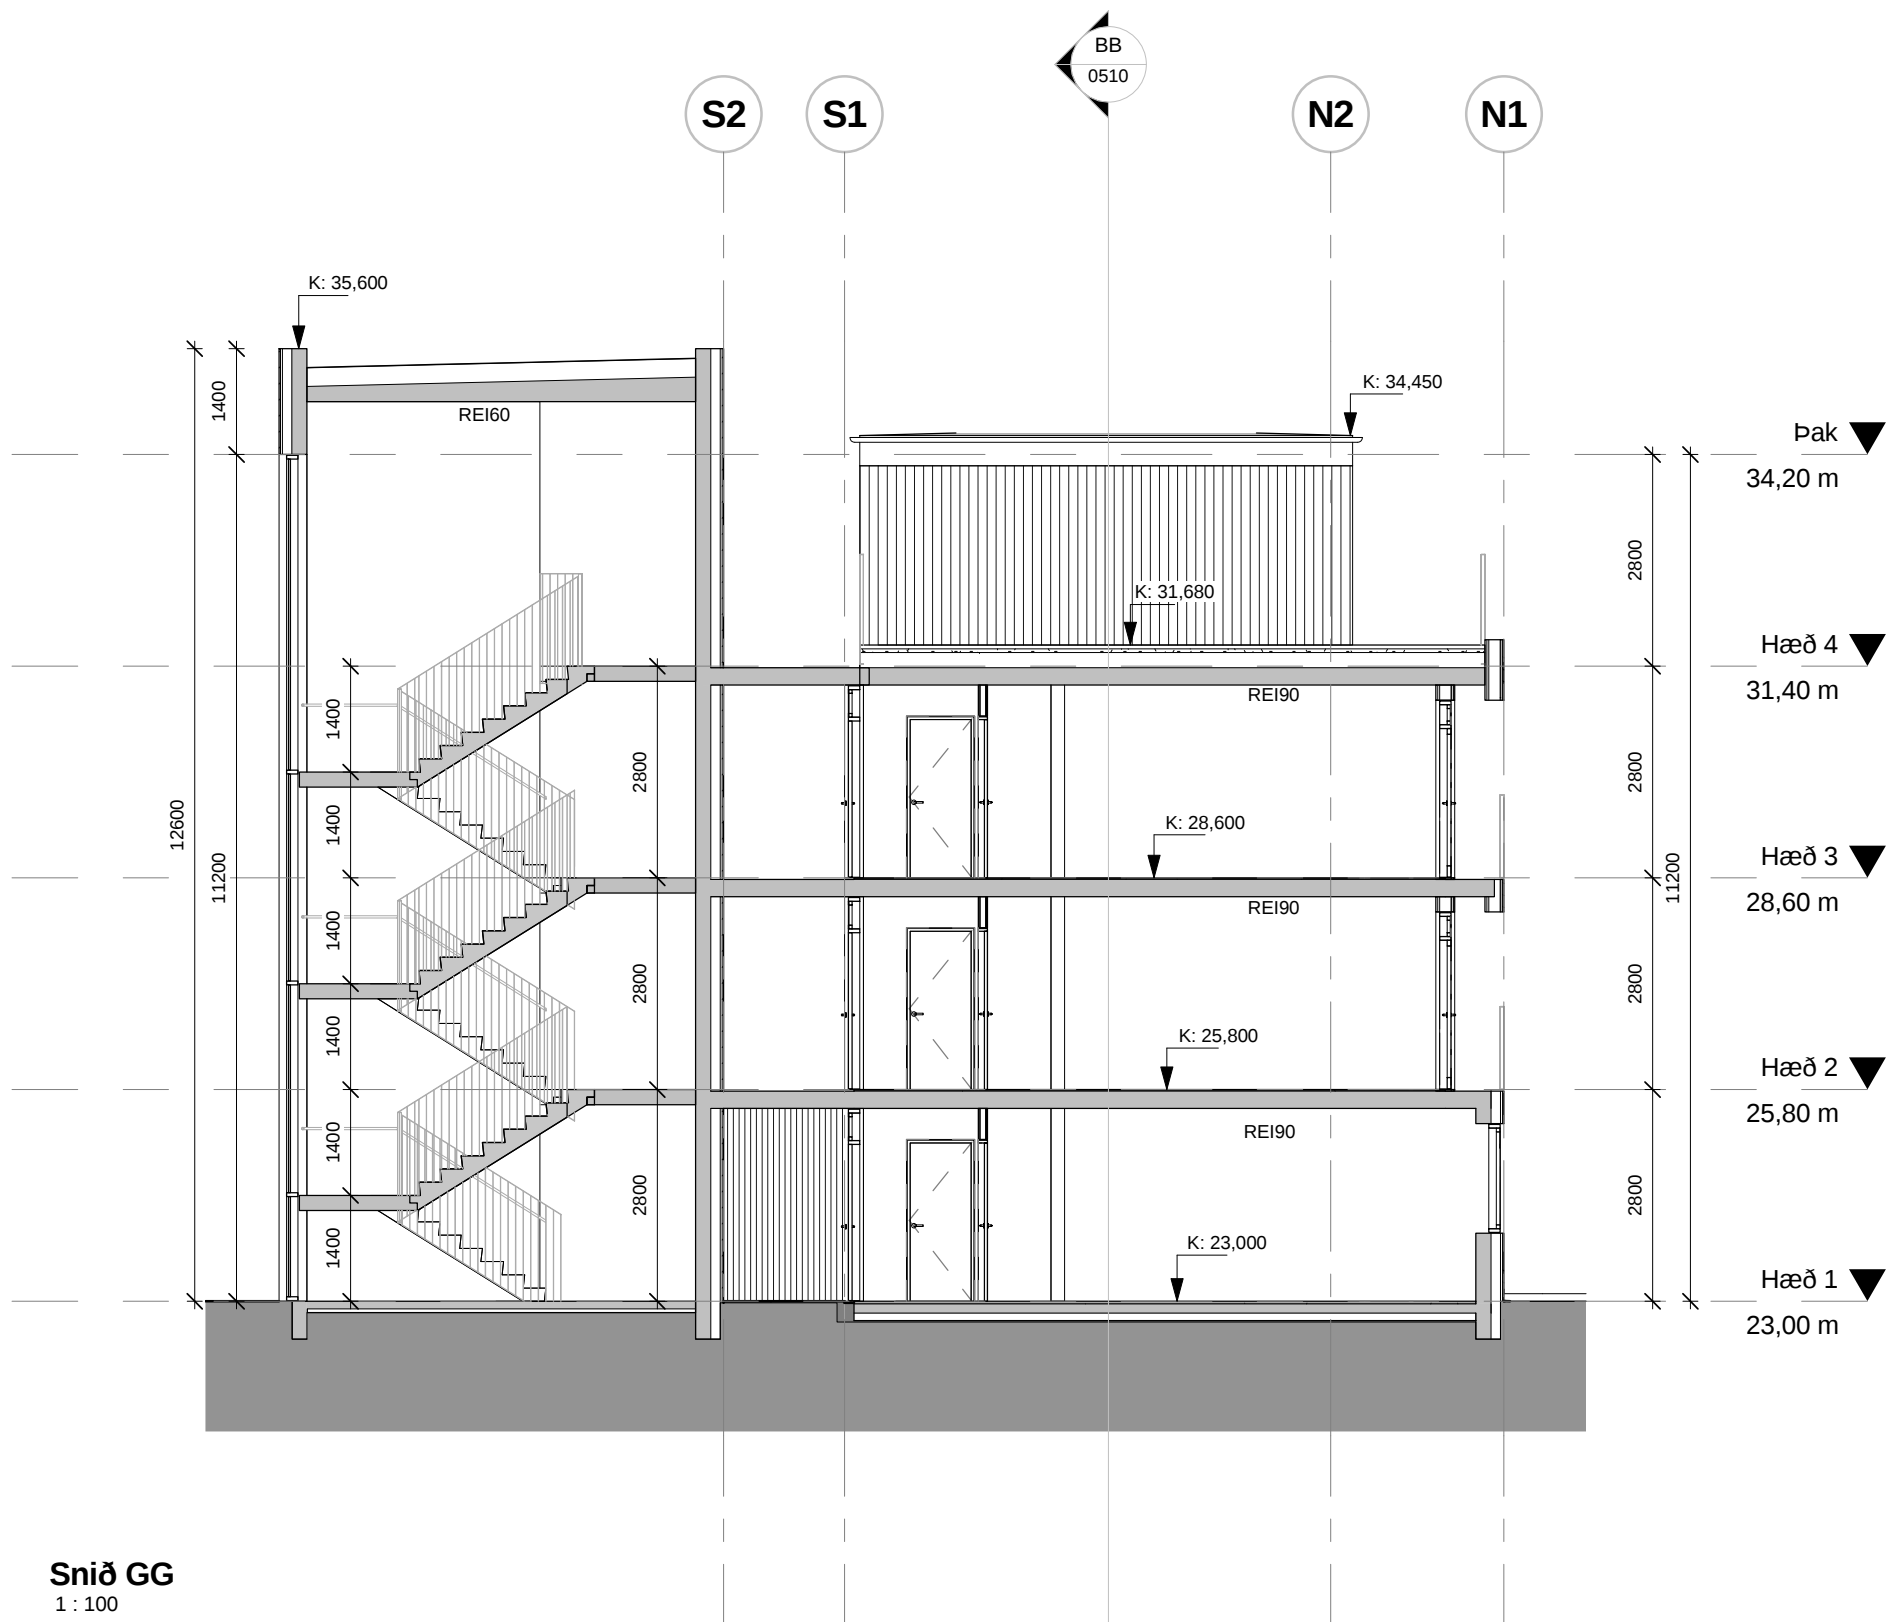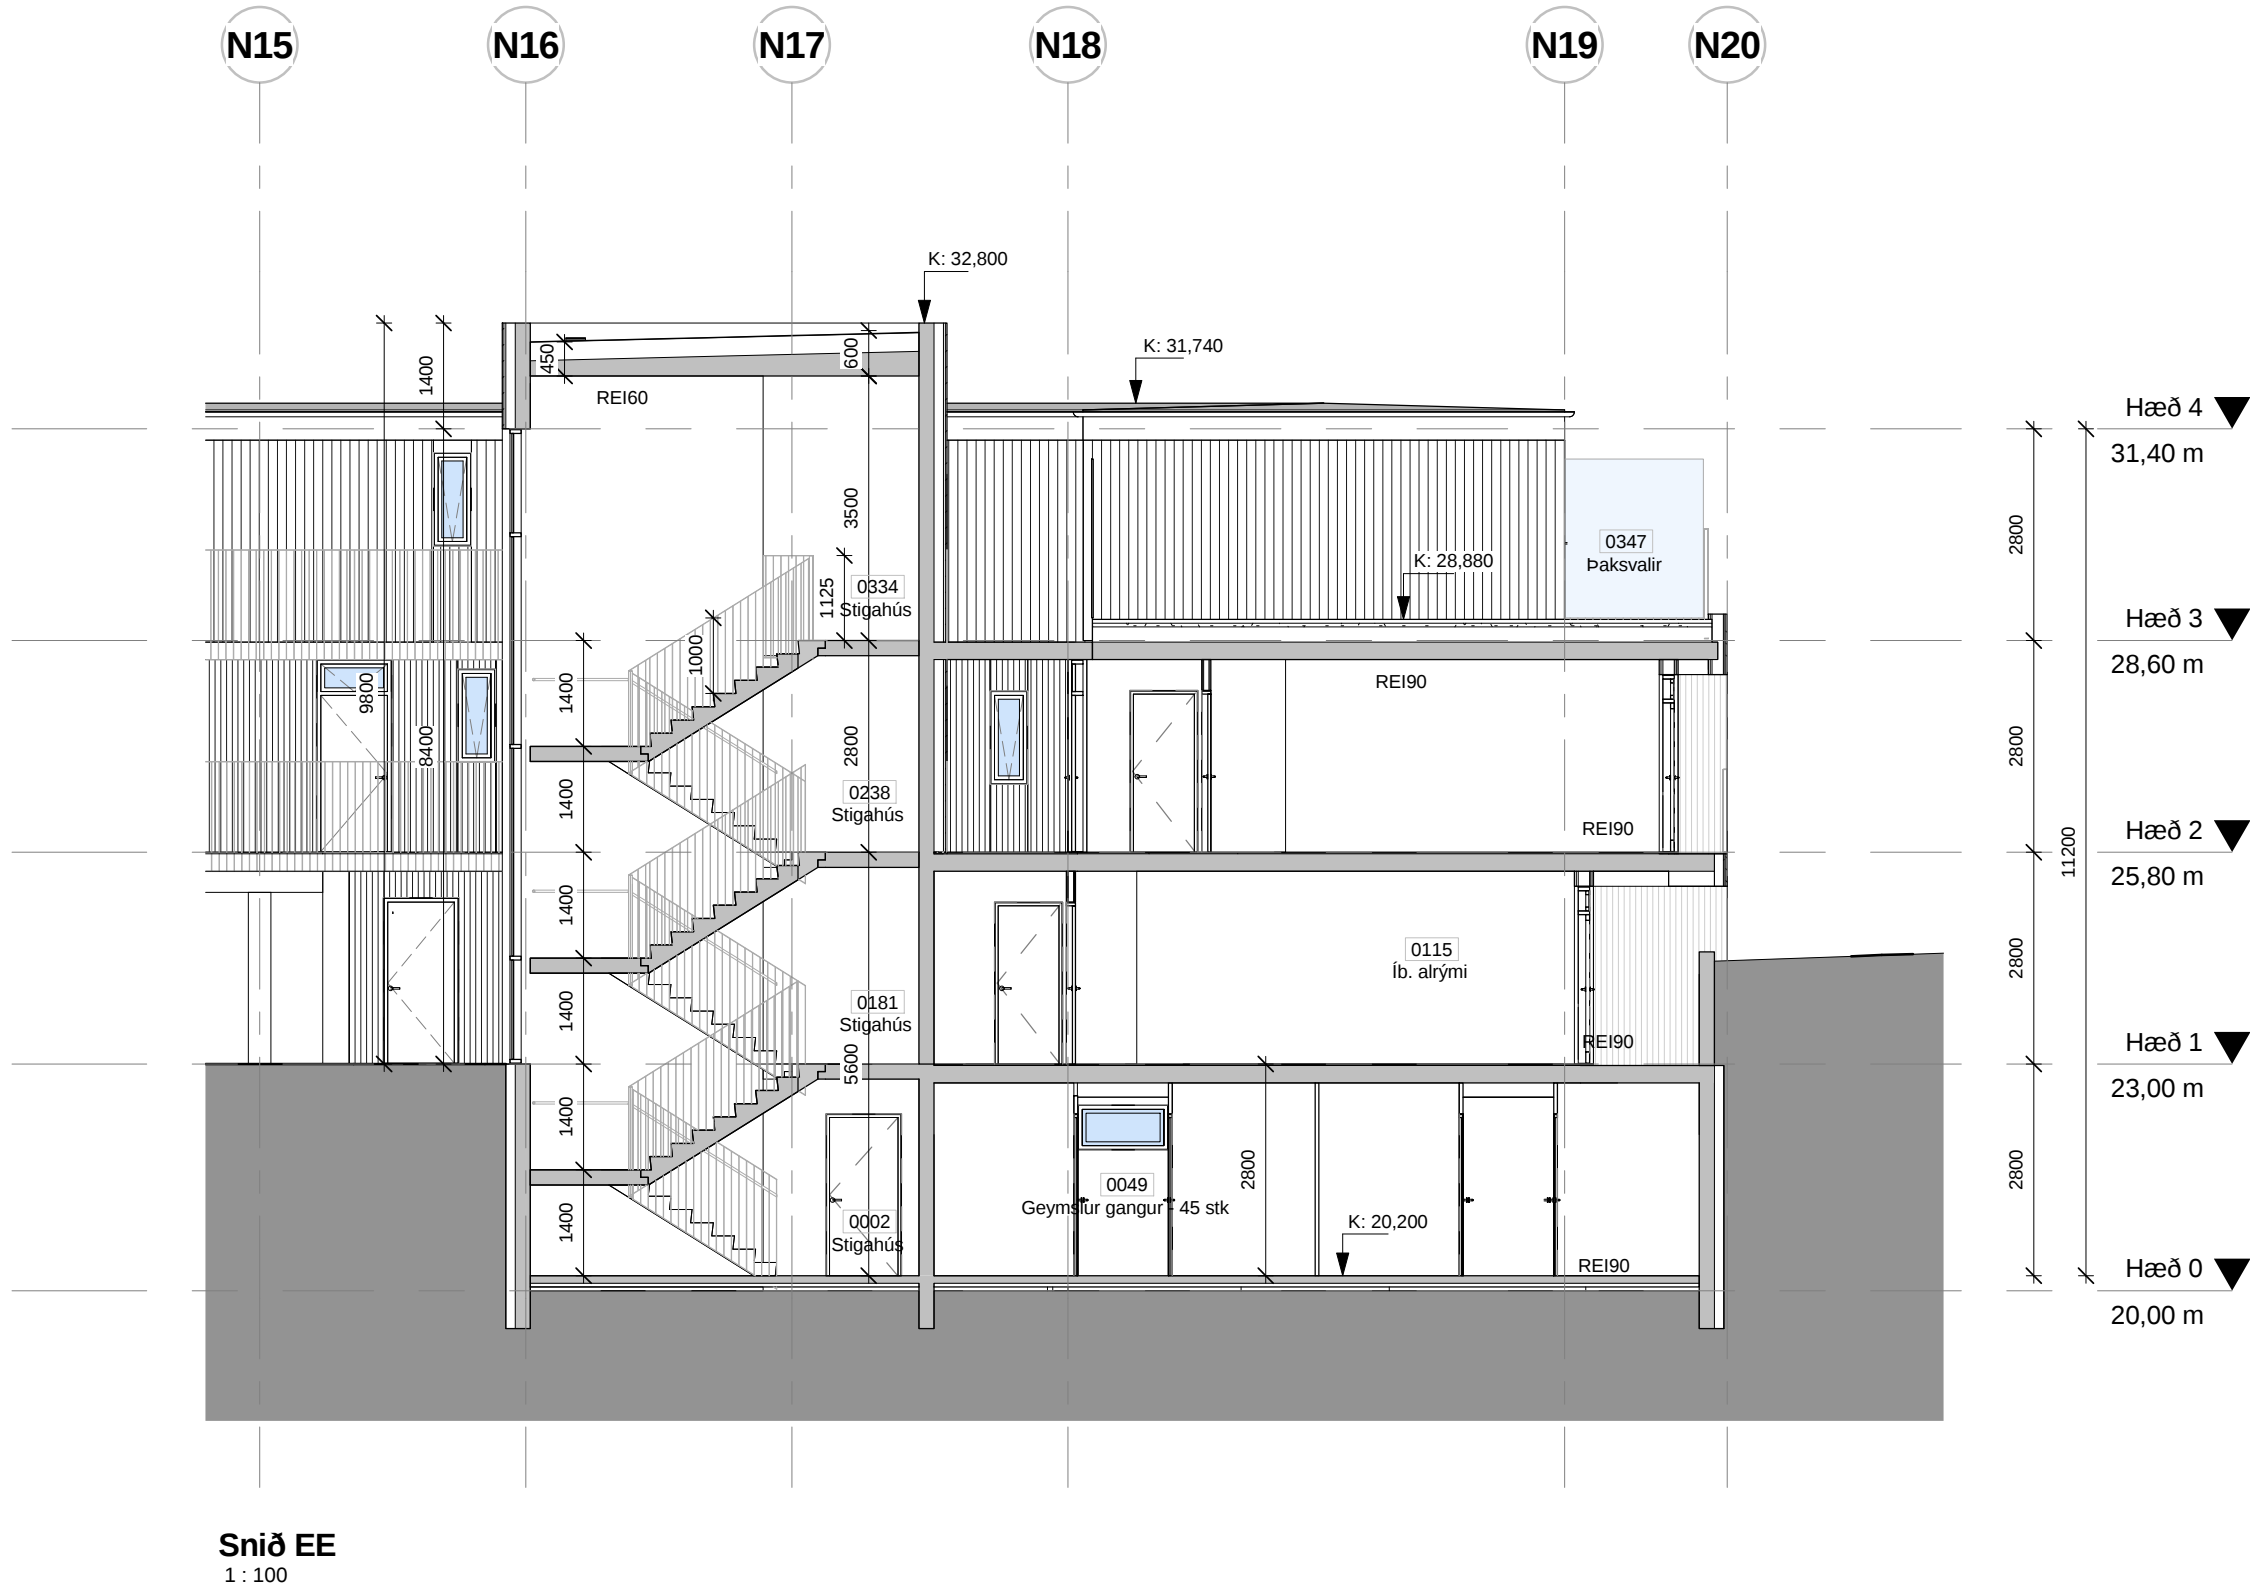

Útg. Dags. Skýring Br. af. Yf. af.

Stúdentagarðar
Brautarholt 7, Reykjavík
Snið EE, FF, GG, HH

Teiknað af: Gretar Freyr
Yfirfarið af: Freyr
Dagsetning: 06.07.2015
Mælikvarði: 1 : 100

Háldór Guðmundsson 140548-2439
Freyr Freysson 170470-4899
Óddur K. Finnþjarnarson 280259-3229
Ragnar Aukunni Birgisson 230160-4499
Samuél Guðmundsson 011063-4039

THG ARKITEKTAR
Faxeð 9 108 Reykjavík Ít 440703 2590
Sími 545 1500 thg@thg.is www.thg.is

14-047-02 0513
Verknúmer Númer Útgáta

Upphafleg blaðstærð: A1

Útgáfa: 05/1915

Útgáfa: 17.7.2015 13:48:14

Öll mál og aðstæður athugist á staðnum fyrir smíði. Óheimilt er að mæla upp af teikningum og THG arkitektum skal tilkynnt um ósamræmi og vafalaði. Öll afnot og afritun teikningarinnar, að hluta til eða heild, er háð skriflegu leyfi höfundar.

Skrá: \SBS2011\Redirection\Folders\heidar\My Documents\Brautarholt.7-studentagar-ada\updr150623_heidar.rvt

Útgáfa: 17.7.2015 13:46:28

Úppruni: 05/1815

Öll mál og aðstæður athugist á staðnum fyrir smíði. Óheimilt er að mæla upp af teikningum og THG arkitektum skal tilkynnt um ósamræmi og vafaatriði. Öll afnot og afritun teikningarinnar, að hluta til eða heild, er háð skriflegu leyfi höfundna.

Skrá: \SBS2011\Redirection\Folders\heidar\My Documents\Brautarholt.7-studentagar-dalupdr150623_heidar.rvt



Útg. Dags. Skýring Br. af. Yf. af.

Stúdentagarðar
Brautarholt 7, Reykjavík
Útlit norður&austur

Teiknað af: Grear
Yfirfarið af: Freyr
Dagsetning: 23.06.2015
Mælikvarði: 1 : 100

Háldór Guðmundsson 140548-2439
Freyr Friðtasson 170470-4899
Óddur K. Finnþjarnarson 280259-3229
Ragnar Aukunni Birgisson 230160-4499
Samuél Guðmundsson 011063-4039

THG ARKITEKTAR
Faxeit 9 108 Reykjavík, Ísland 440703 2590
Sími 545 1500 thg@thg.is www.thg.is

14-047-02 0520
Verknúmer Númer Útgáta

Upphafleg blaðstærð: A1



Útg. Dags. Skýring Yf.af: Br.af:
Stúdentagarðar
Brautarholt 7, Reykjavík
Útlit suður&vestur

Teiknað af: Gretar Freyr
Yfirfarið af: Freyr
Dagsetning: 23.06.2015
Mælikvarði: 1 : 100

Háldór Guðmundsson 140548-2439
Freyr Friðtisson 170470-4899
Óddur K. Finnþjarnarson 280259-3229
Ragnar Aukunni Birgisson 230160-4499
Samuél Guðmundsson 011063-4039

THG ARKITEKTAR
Faxatein 9 108 Reykjavík, Ís. 440703 2590
Sími: 545 1500 thg@thg.is www.thg.is

14-047-02 0521
Verknúmer Númer Útgáta

Upphafleg blaðstærð: A1

Öll mál og aðstæður athugist á staðnum fyrir smíði. Óheimilt er að mæla upp af teikningum og THG arkitektum skal tilkynnt um ósamræmi og vafaatriði. Öll afnot og afritun teikningarinnar, að hluta til eða heild, er háð skriflegu leyfi höfundar.

Skrá: \\SBS20111\Redirected\Folders\heidar\My Documents\Brautarholt 7-studentagarðar-adaluppr150623_heidar.rvt



Útg. Dags. Skýring Br. af. Yf. af.

Stúdentagarðar
Brautarholt 7, Reykjavík
Inngarður norðurhús

Teiknað af: Greinar Freyr
Yfirfarið af: Freyr
Dagsetning: 23.06.2015
Mælikvarði: 1 : 100

Háldór Guðmundsson 140548-2439
Freyr Freysson 170470-4899
Óddur K. Finnþjarnarson 280259-3229
Ragnar Aukunni Birgisson 230160-4499
Samuél Guðmundsson 011063-4039



Faxaflöt 9 108 Reykjavík, Ísland 440703 2590
Sími 545 1500 thg@thg.is www.thg.is

14-047-02 0522
Verknúmer Númer Útgáfa

Upphafleg blaðstærð: A1

Útgáfudagur: 05/08/15

Vísun: 17/7/2015 13:46:56

Öll mál og aðstæður athugist á staðnum fyrir smíði. Óheimilt er að mæla upp af teikningum og THG arkitektum skal tilkynnt um ósamræmi og vafaatriði. Öll afnot og afritun teikningarinnar, að hluta til eða heild, er háð skriflegu leyfi höfundar.

Skrá: \SBS2011\Redirection\Folders\heidar\My Documents\Brautarholt.7-studentagarðar-adaluppd150623_heidar.rvt

Útgáfa: 17.7.2015 13:49:10

Öll mál og aðstæður athugist á staðnum fyrir smíði. Óheimilt er að mæla upp af teikningum og THG arkitektum skal tilkynnt um ósamræmi og vafaatriði. Öll afnot og afritun teikningarinnar, að hluta til eða heild, er háð skriflegu leyfi höfundna.

Skrá: \SBS2011\Redirec\Folders\heidar\My Documents\Brautarholt.7-studentagardar-adaluppd150623_heidar.rvt



Útg.	Dags.	Skýring	Br. af.	Yf. af.
------	-------	---------	---------	---------

Stúdentagardar
Brautarholt 7, Reykjavík
Inngarður suðurhús

Teiknað af:	Gretar Freyr	Dagsetning:	23.06.2015
Yfirlitað af:	Freyr	Mælikvarði:	1 : 100

THG ARKITEKTAR

Faxaflöt 9 108 Reykjavík Ís 440703 2590
Sími 545 1500 thg@thg.is www.thg.is

14-047-02	0523	Útgáta
Verknúmer	Númer	

Upphafleg blaðstærð: A1



Perspektíva suð-vestur



Perspektíva norð-vestur



Perspektíva norð-austur



Perspektíva suð-austur

Útg. Dags. Skýring Br. af. Yf. af.

Stúdentagarðar
Brautarholt 7, Reykjavík
Perspektívur

Teiknað af:
Yfirfarið af:

Gretar
Freyr

Dagsetning:
Mælikvarði:

23.06.2015

Háldór Guðmundsson 140548-2439
Freyr Frostason 170470-4899
Óddur K. Finnþjarnarson 280259-3229
Ragnar Auðunn Birgisson 230160-4499
Samuél Guðmundsson 011063-4039



Faxaflöt 9 108 Reykjavík Ís 440703 2590
Sími 545 1500 thg@thg.is www.thg.is

14-047-02 Verknúmer Númer Útgáta

0530

Útgáta