



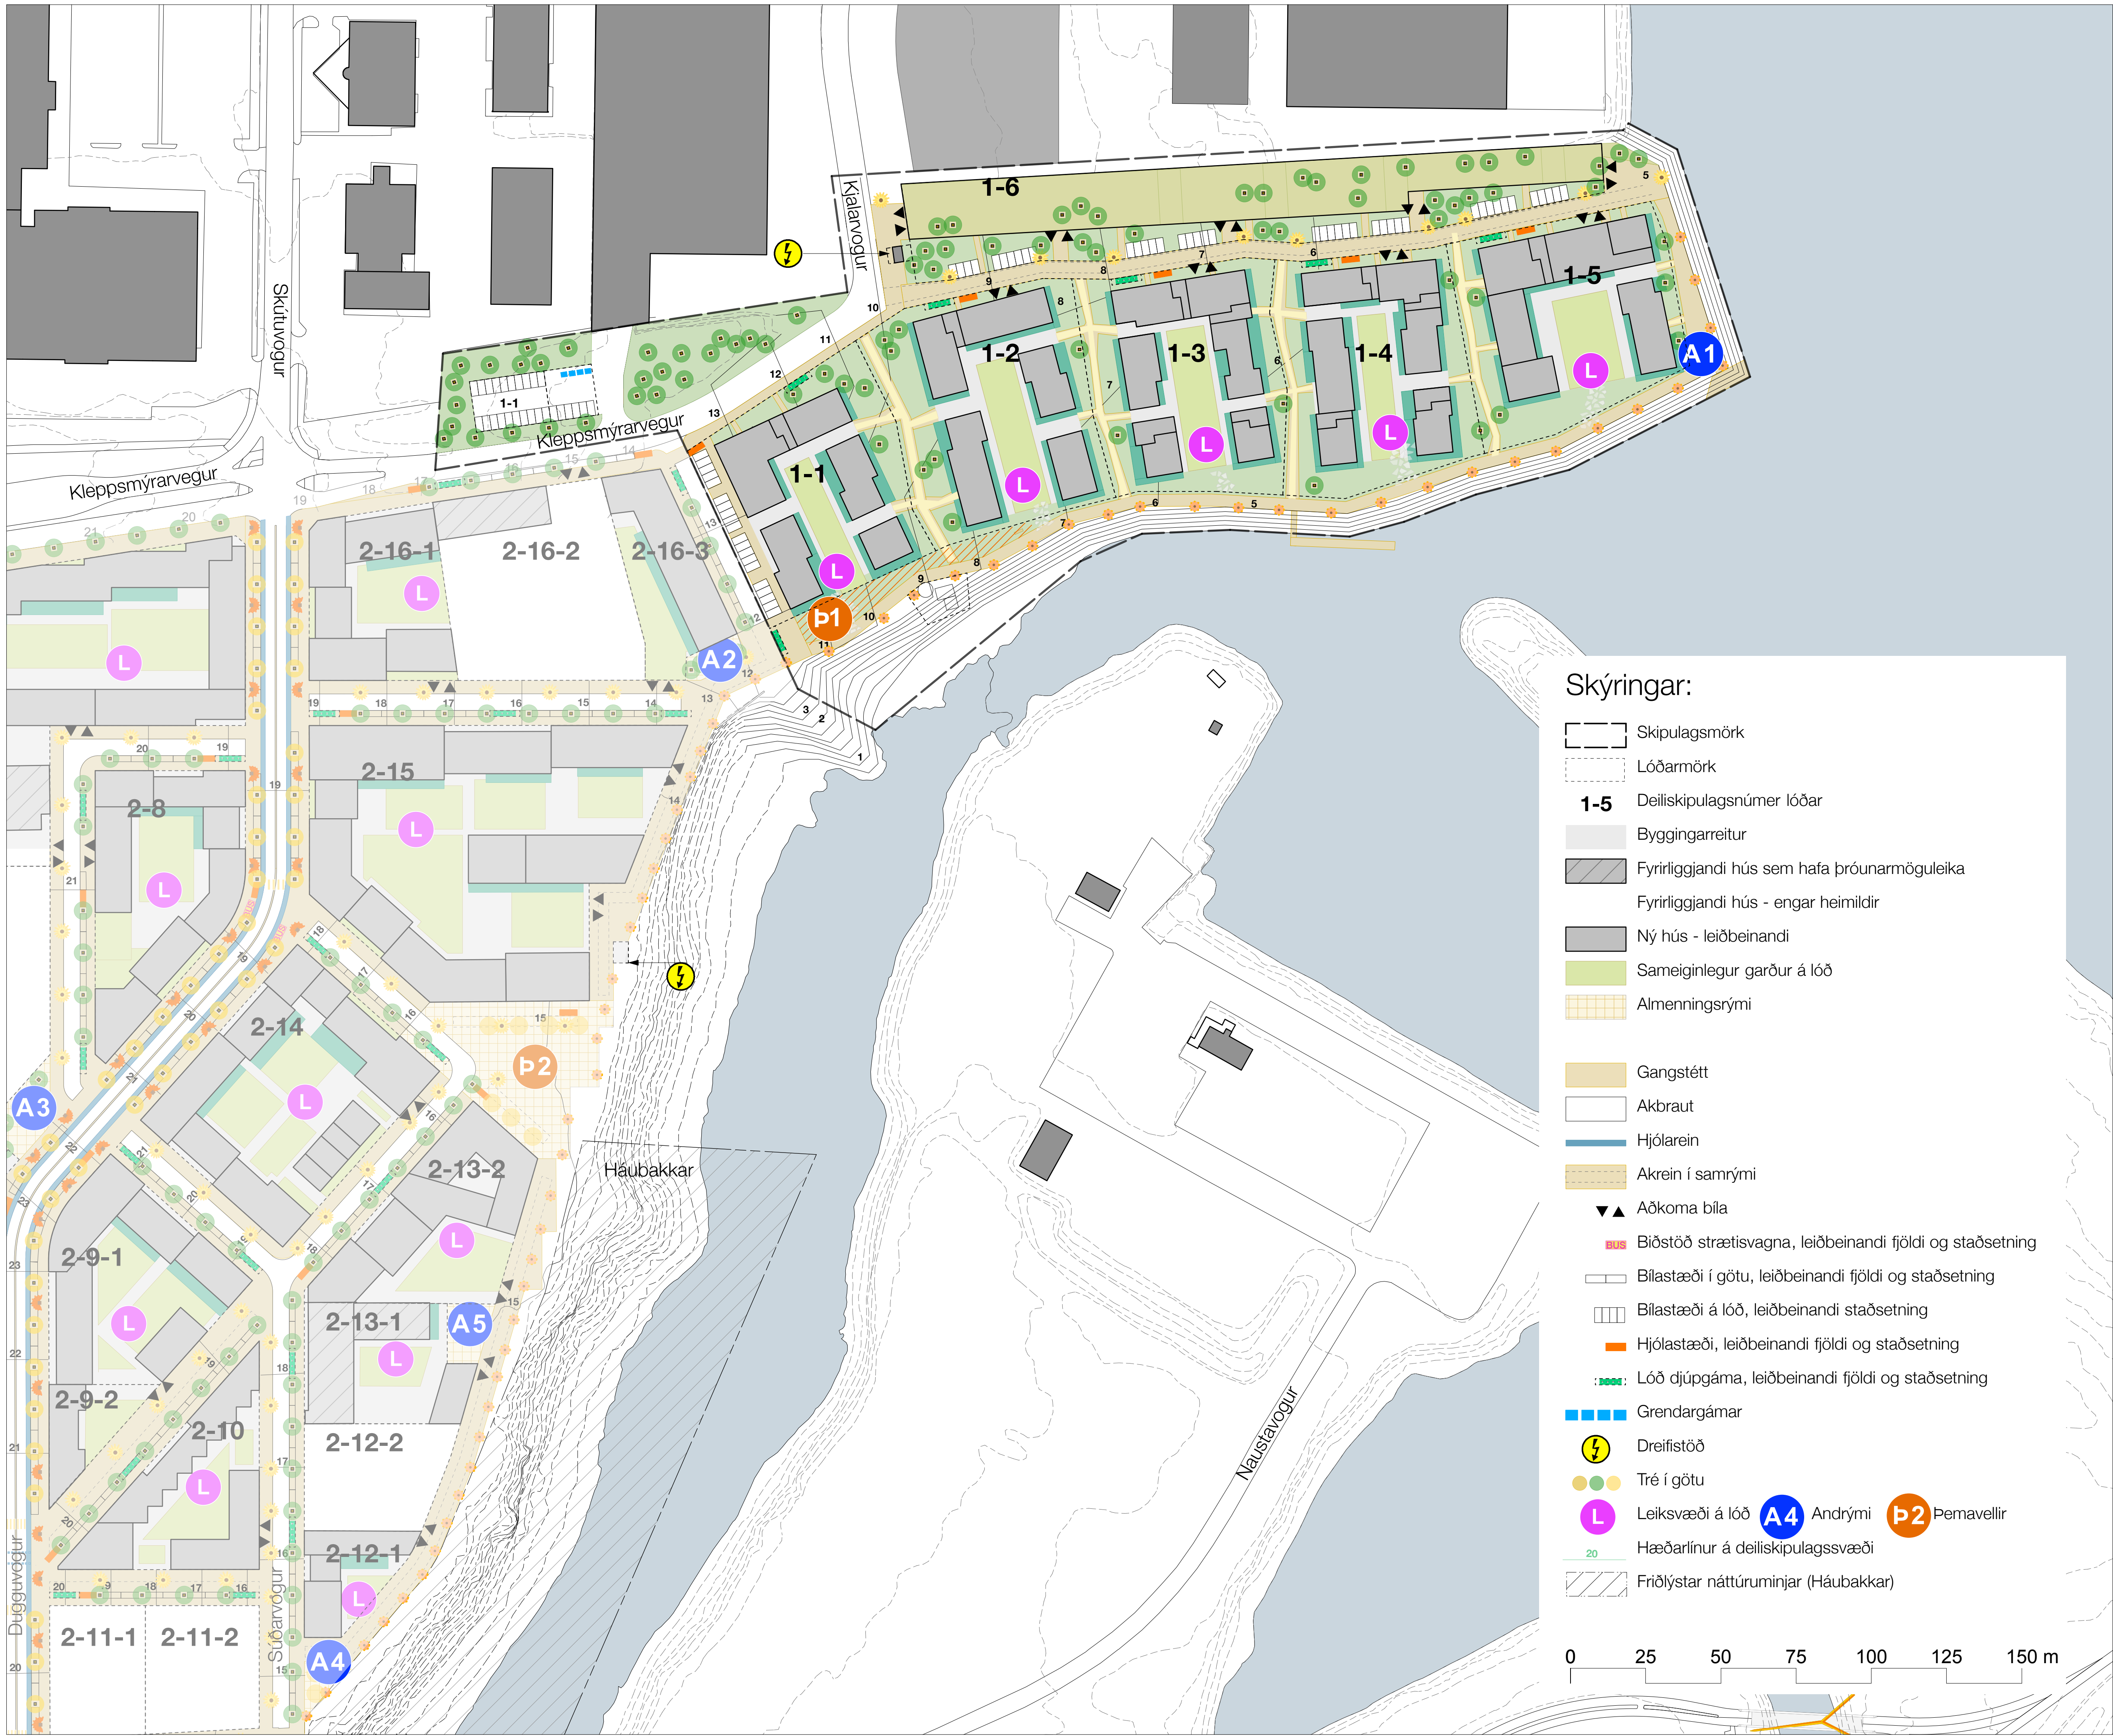

Skýringar:

- Skipulagsmörk
- Lóðarmörk
- 1-5 Deiliskipulagsnúmer lóðar
- Byggingarreitur
- Fyrirliggjandi hús sem hafa þróunarmöguleika
- Fyrirliggjandi hús - engar heimildir
- Ný hús - leiðbeinandi
- Sameiginlegur garður á lóð
- Almenningsrými
- Gangstétt
- Akbraut
- Hjólarein
- Akrein í samrými
- Aðkoma bíla
- Biðstöð strætisvagna, leiðbeinandi fjöldi og staðsetning
- Bílastæði í götu, leiðbeinandi fjöldi og staðsetning
- Bílastæði á lóð, leiðbeinandi staðsetning
- Hjólástæði, leiðbeinandi fjöldi og staðsetning
- Lóð djúpgáma, leiðbeinandi fjöldi og staðsetning
- Grendargámar
- Dreifistöð
- Tré í götu
- Leiksvæði á lóð
- Andrými
- Pemavellir
- Hæðarlínur á deiliskipulagssvæði
- Friðlýstar náttúruminjar (Háubakkar)

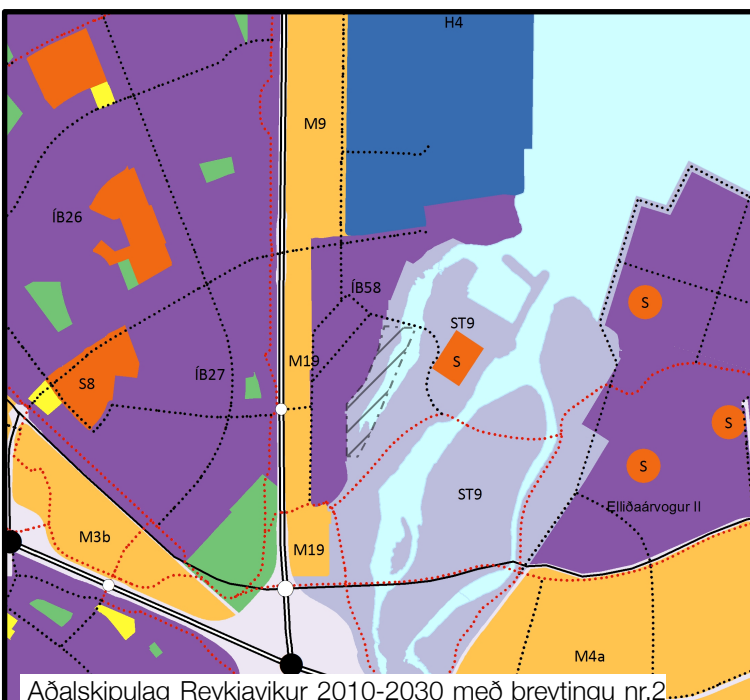

Útg. Skýring	Dags. Teikn.	Yfirf.
00 Ný teikning	270116 hoa	sm
01 Uppfærsla	230316 hoa	sm
02 Kynning	190417 sm	hoa
03 Kynning umhverfis- og skipulagsráð	240417 sm	hoa
04 Uppfærsla	090617 sm	hoa
05 Uppfærsla	100517 sm	hoa
06 Uppfærsla	100517 sm	hoa
07 Uppfærsla	110517 sm	hoa

Í VINNSLU

Deiliskipulag þetta, sem fengið hefur meðferð í samræmi við ákvæði 1. mgr. 41. gr. skipulagslaga nr. 123/2010, var samþykkt í _____ þann _____ 20____ og í _____ þann _____ 20____.

Tillagan var auglýst frá _____ 20____ með athugasemdafresti til _____ 20____.

Auglýsing um gildistöku deiliskipulagsins var birt í B-dæli Stjórnartíðnda þann _____ 20____.

Vogabyggð 1

Skýringarmynd

Efni :

Kortagrunnur : LUKR - 3 12 2014

Mælikvarði : 1:1000-A1 1:2000-A3

Afangi : Deiliskipulag

Dagsetning : 11 05 2017

Teikningarnúmer : 4180 S0411

Útgáfa : 07

Reykjavíkurborg

Skipulagshöfundar:

ivantapijker

Urbanism Architecture Research bv

felixx REALIZING HAPPY ENVIRONMENTS

Teiknistofan TRÖÐ

Laugavegi 26 • 101 Reykjavík • S: 512 4200 • www.tst.is • info@tst.is